



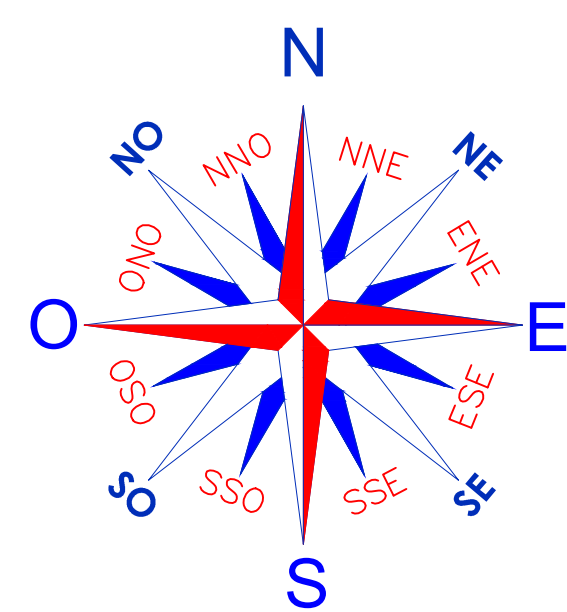

O

N

L

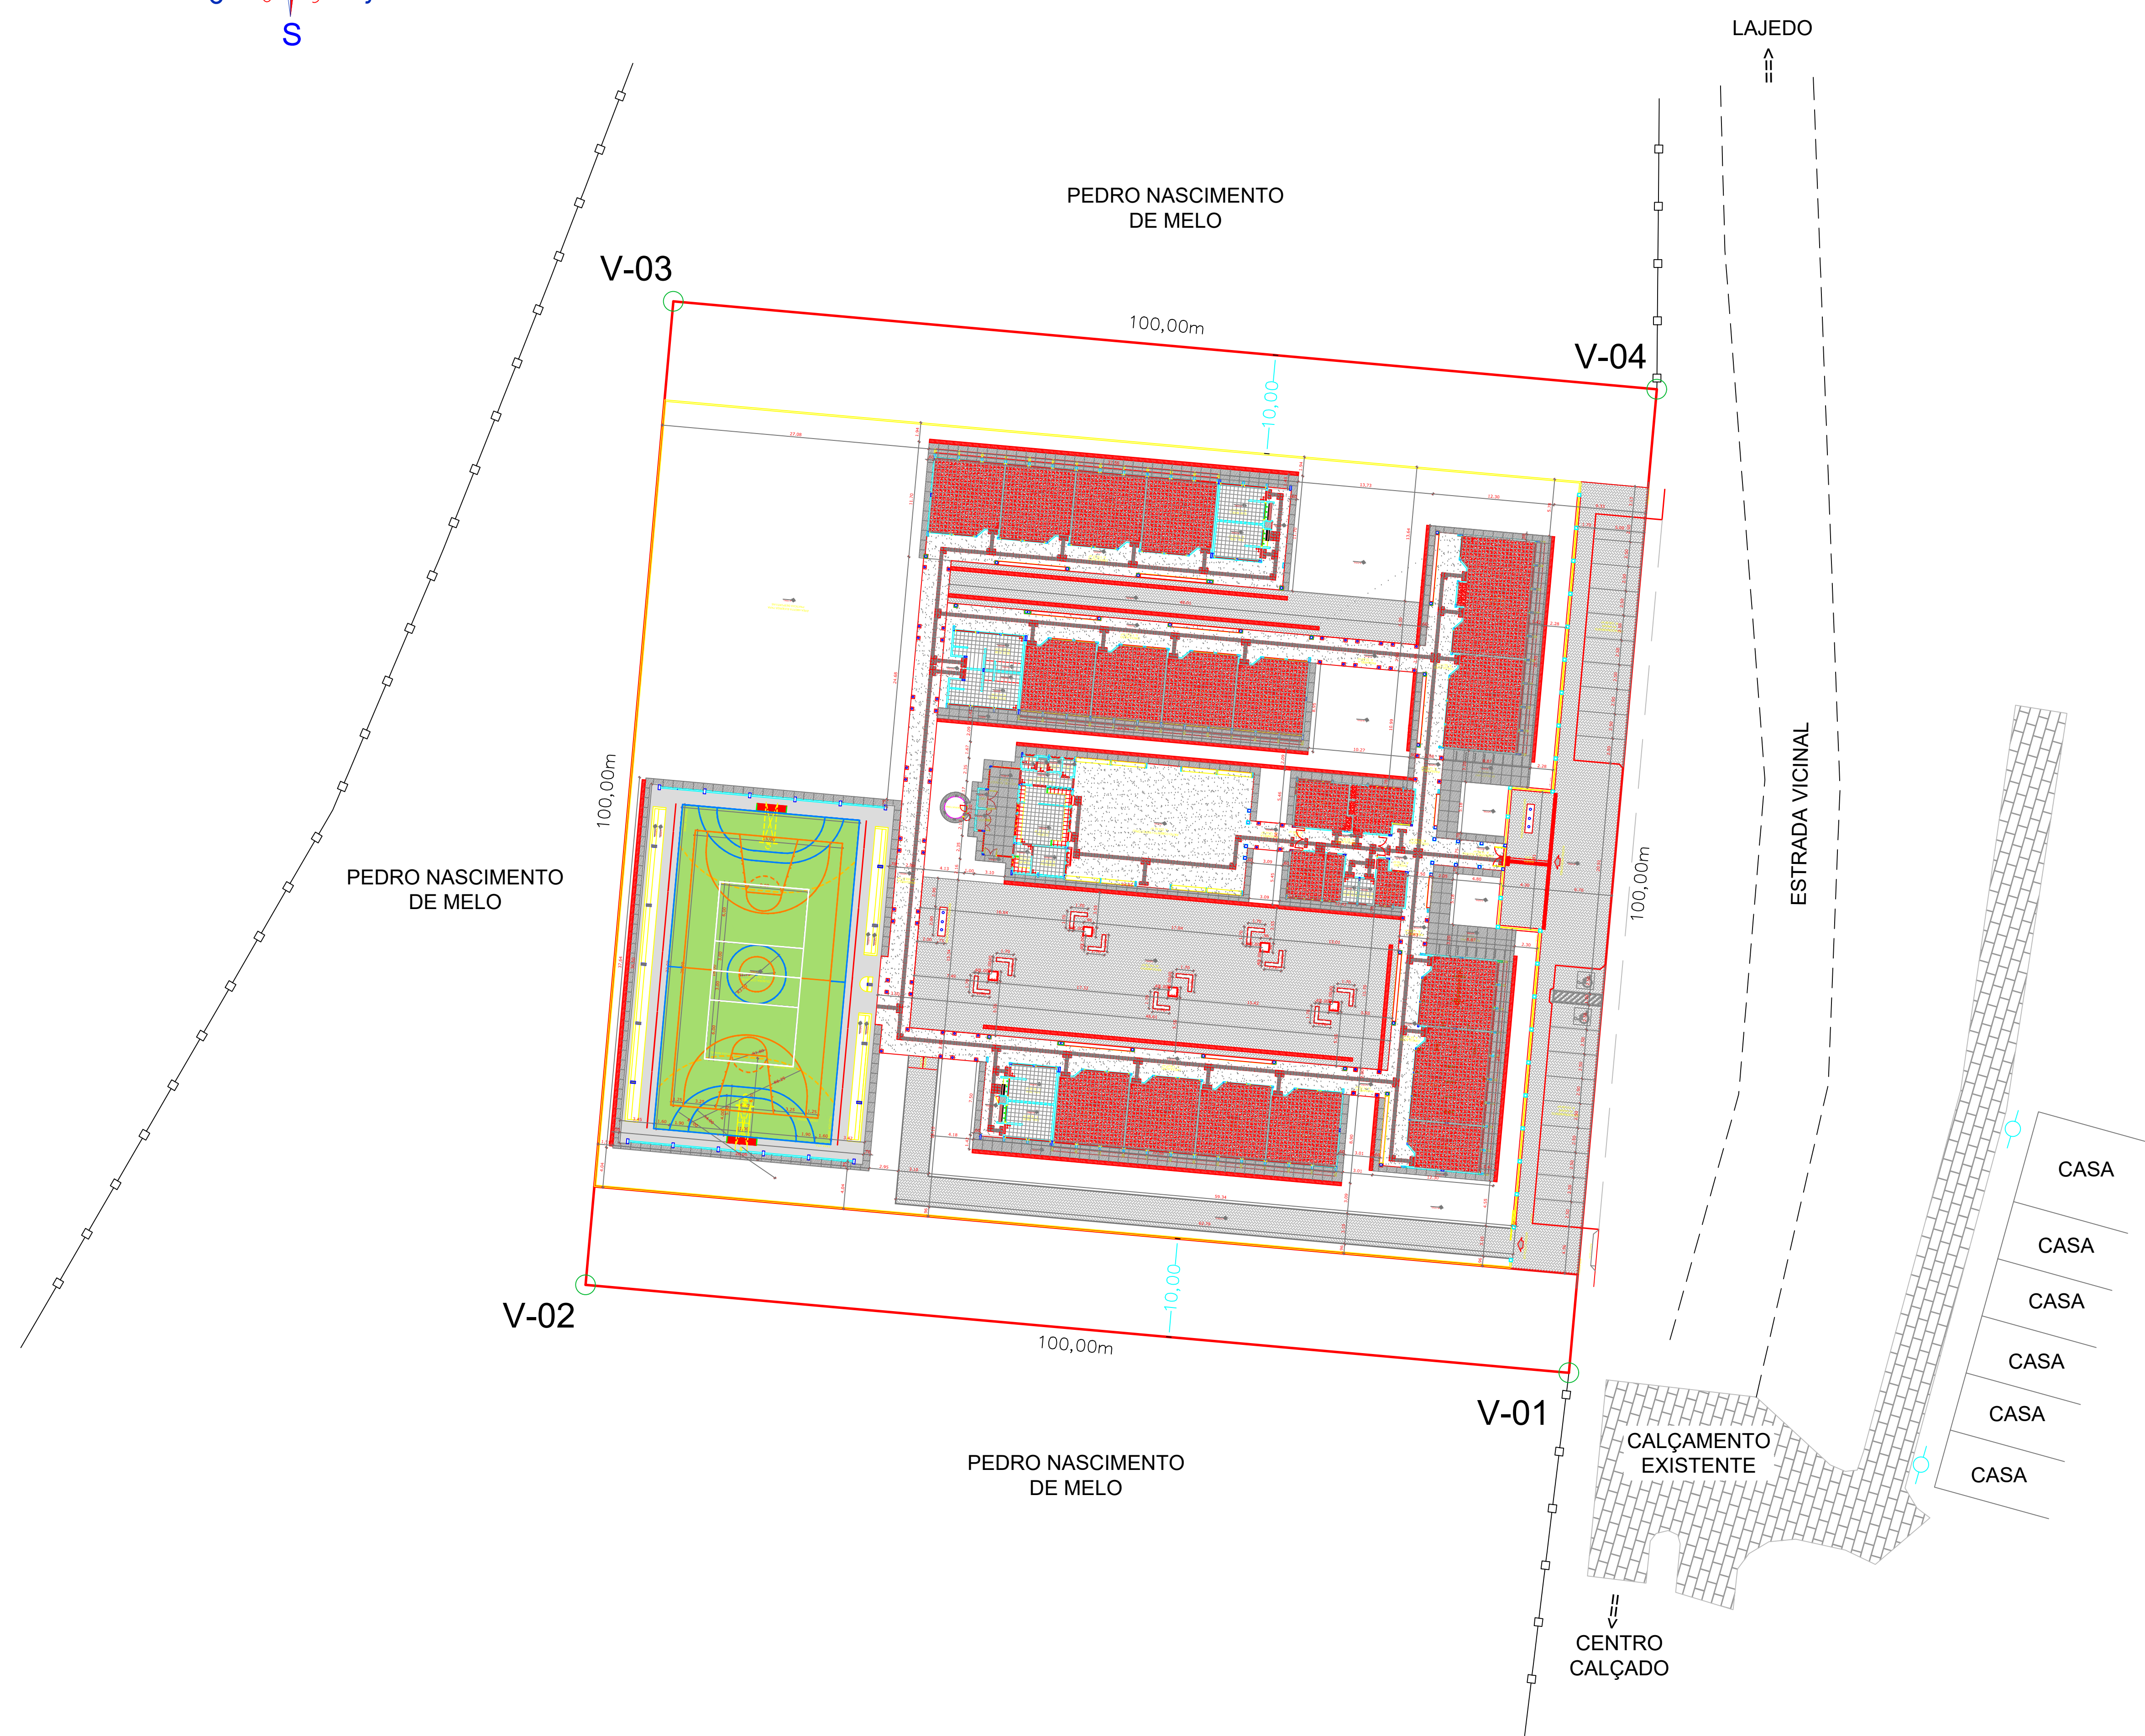

LEGENDA	
FACHADA DAS CASAS	ESTACAMENTO
CALÇADOS EXISTENTES	ALVENARIA
RUÍDA	ASfalto existente
POSTES	ÁRVORES > 20 cm
CURVAS DE NÍVEL	
ROCHA	

S

LOCAÇÃO		
PROPRIETÁRIO: PREFEITURA MUNICIPAL DE CALÇADO - PE		
FOLHA: P-04/04	DESCRIÇÃO: TERRENO DESTINADO A CONSTRUÇÃO DE UMA ESCOLA 12 SALAS MODELO FNDE, CALÇADO - PE	
ESCALA: 1/350	A0	DATA: MARÇO 2021
CONTEÚDO: PLANTA BAIXA		