


N

O

L

S

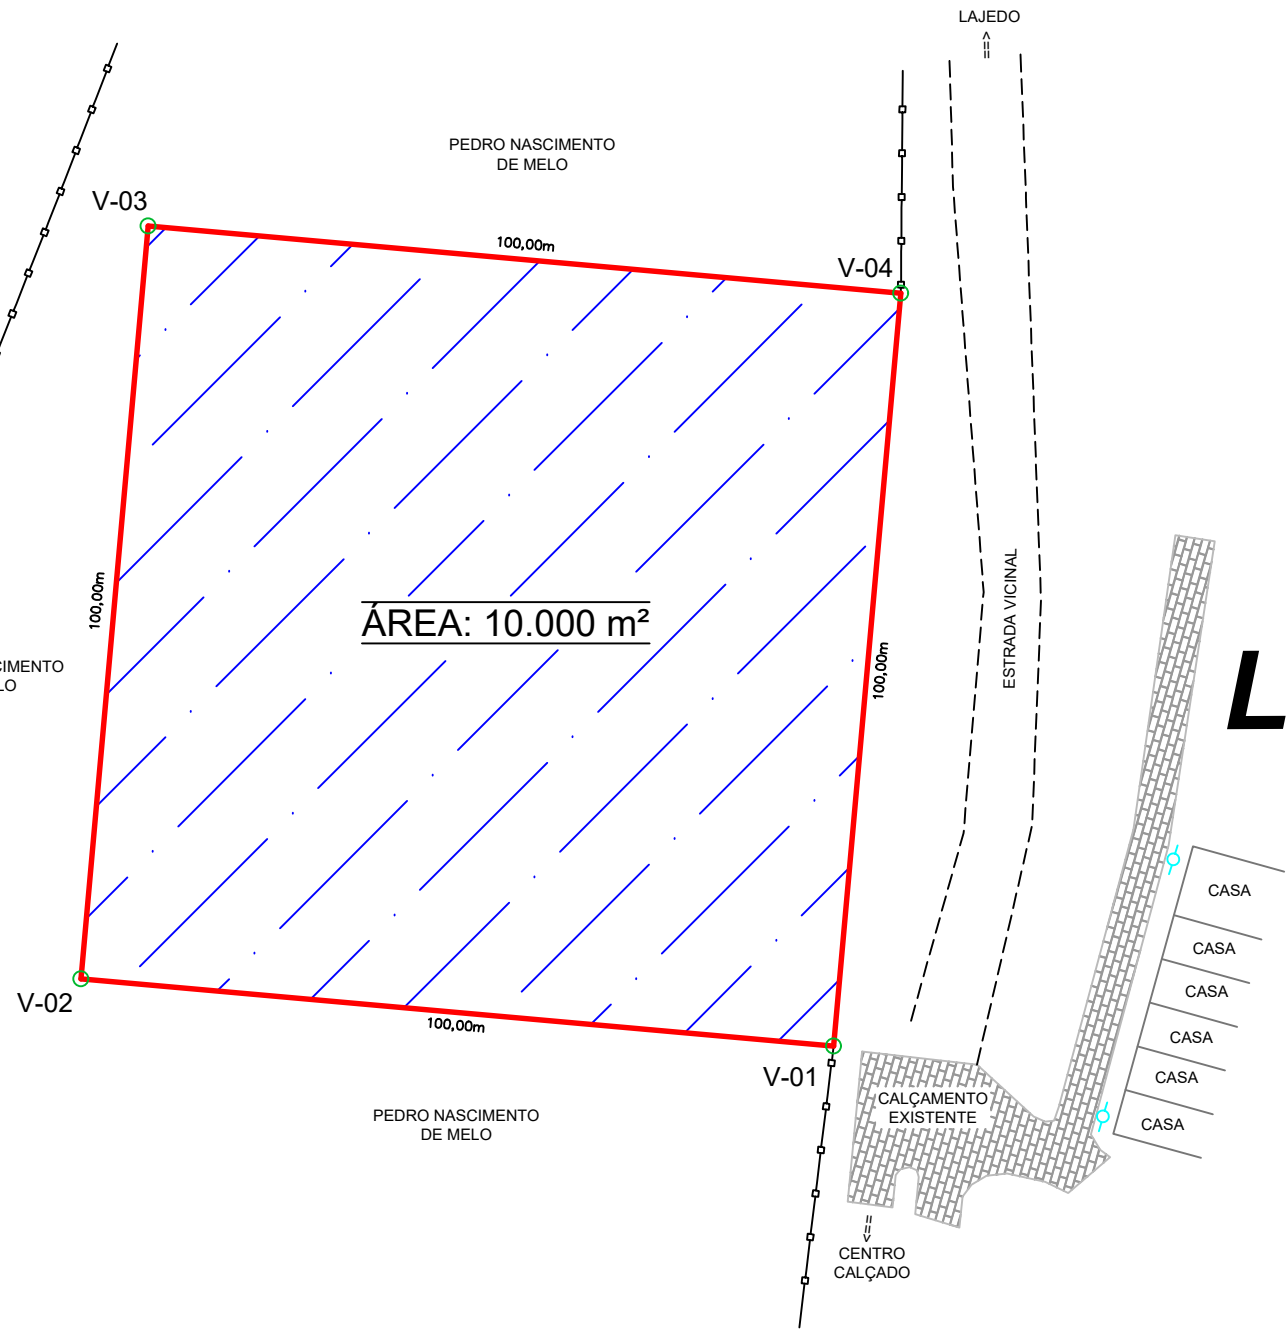

LEGENDA	
FACHADA DAS CASAS	—
CALÇADAS EXISTENTES	—
CERCA	—
LIMITE	- - - -
POSTES	○
CURVAS DE NIVEL	~
ROCHA	⬢
ESTAQUEAMENTO	0+00 0+00 0+00 0+00
CALÇAMENTO EXISTENTE	▨
ASFALTO EXISTENTE	■
ARVORES Ø > 30 cm	🌳

SITUAÇÃO	
PROPRIETÁRIO: PREFEITURA MUNICIPAL DE CALÇADO - PE	
FOLHA: P-02/04	DESCRIÇÃO: TERRENO DESTINADO A CONSTRUÇÃO DE UMA ESCOLA 12 SALAS MODELO FNDE, CALÇADO - PE
ESCALA: 1/1000 A3	DATA: MARÇO 2021
CONTEÚDO: PLANTA BAIXA	