



|                                                                          |                                                           |                     |       |         |
|--------------------------------------------------------------------------|-----------------------------------------------------------|---------------------|-------|---------|
| PROJETO ARQUITETÔNICO                                                    |                                                           |                     |       |         |
| CONSTRUÇÃO QUADRA POLIESPORTIVA DESCOBERTA                               |                                                           |                     |       |         |
| LOCAL: POVOADO DE PITOMBEIRA E SÍTIO MÓCOS - ZONA RURAL<br>CALÇADO - PE. |                                                           |                     |       |         |
| PROPRIETÁRIO: PREFEITURA MUNICIPAL DE CALÇADO - PE.                      | SOUZA                                                     |                     |       |         |
| CONTEÚDO: PLANTA BAIXA,<br>DETALHE PINTURA DO PISO                       | DATA: MAIO/2017                                           |                     |       |         |
| ESCALAS: INDICADA                                                        | COORDENADAS: S=8°48'43,83"<br>W=36°17'57,39"              |                     |       |         |
| ÁREAS:<br>PINTURA 558,00 m <sup>2</sup><br>DEMARCAÇÃO 382,00 m           | PROPRIETÁRIO:<br>RESP. TÉCNICO PROJETADO:<br>CONSTRUTORA: |                     |       |         |
| REVISÃO Nº                                                               | DATA                                                      | NATUREZA DA REVISÃO | VISTO | ARQUIVO |
|                                                                          |                                                           |                     |       |         |
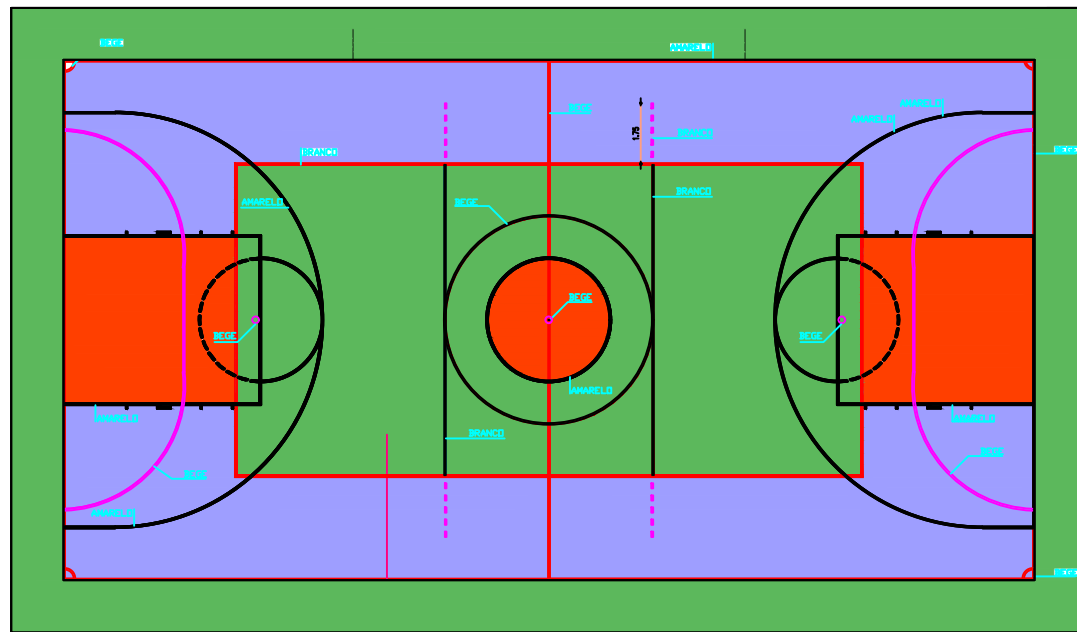


PISO PINTADO COM TINTA PARA PISOS DE COR VERDE FELTA DO SIMILAR


**Planta Baixa - Pintura do Piso da Quadra - Área Interna**  
escala 1/100

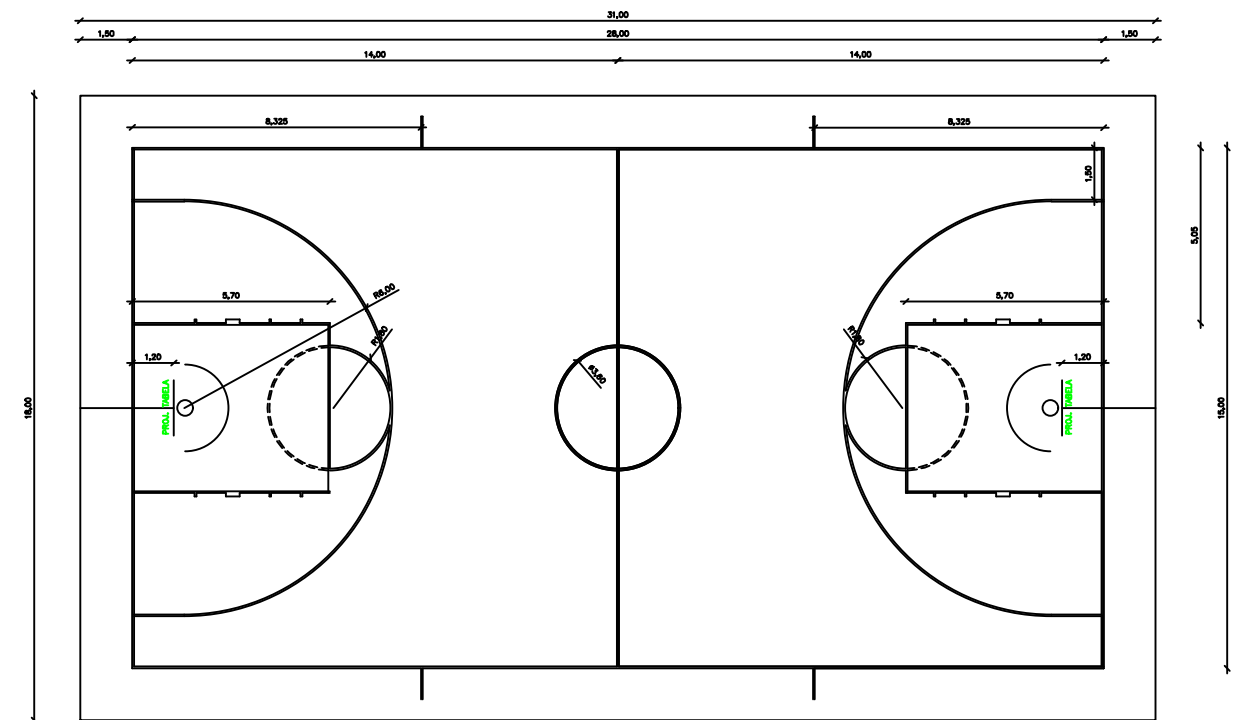

**PLANTA Pintura do Piso da Quadra - Faixas - BASQUETE**  
ESCALA: 1/100

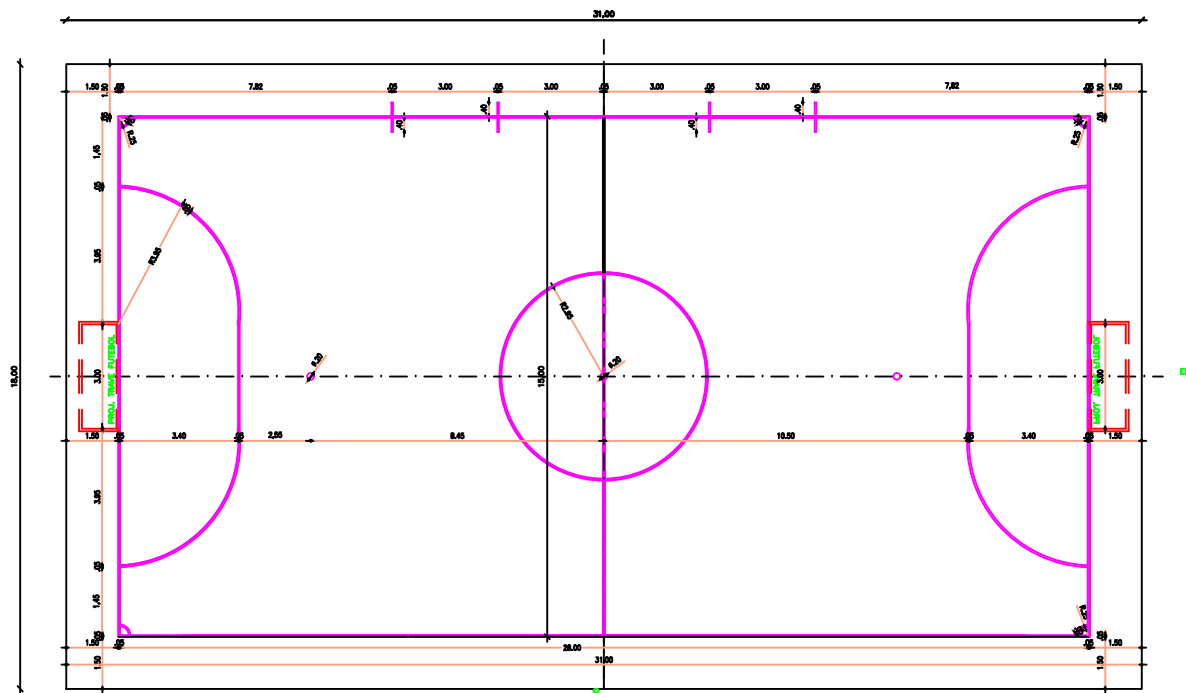

**PLANTA Pintura do Piso da Quadra - Faixas - FUTSAL**  
ESCALA: 1/100

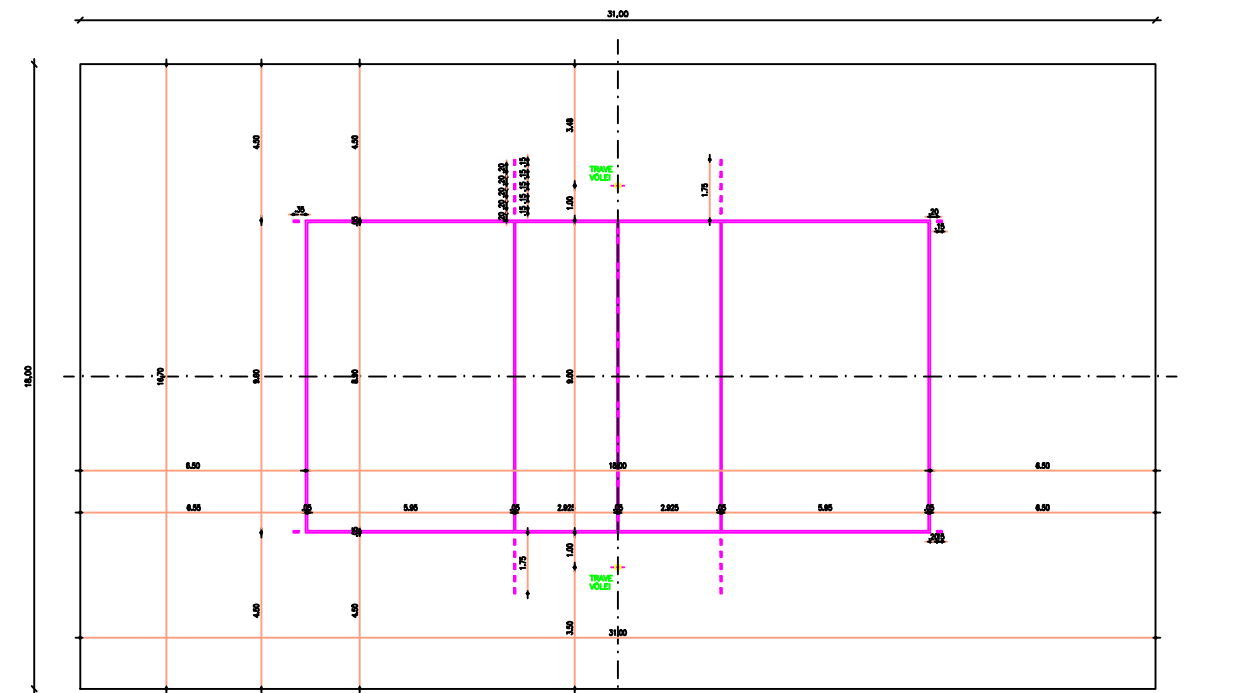

**PLANTA Pintura do Piso da Quadra - Faixas - VÔLEI**  
ESCALA: 1/100