



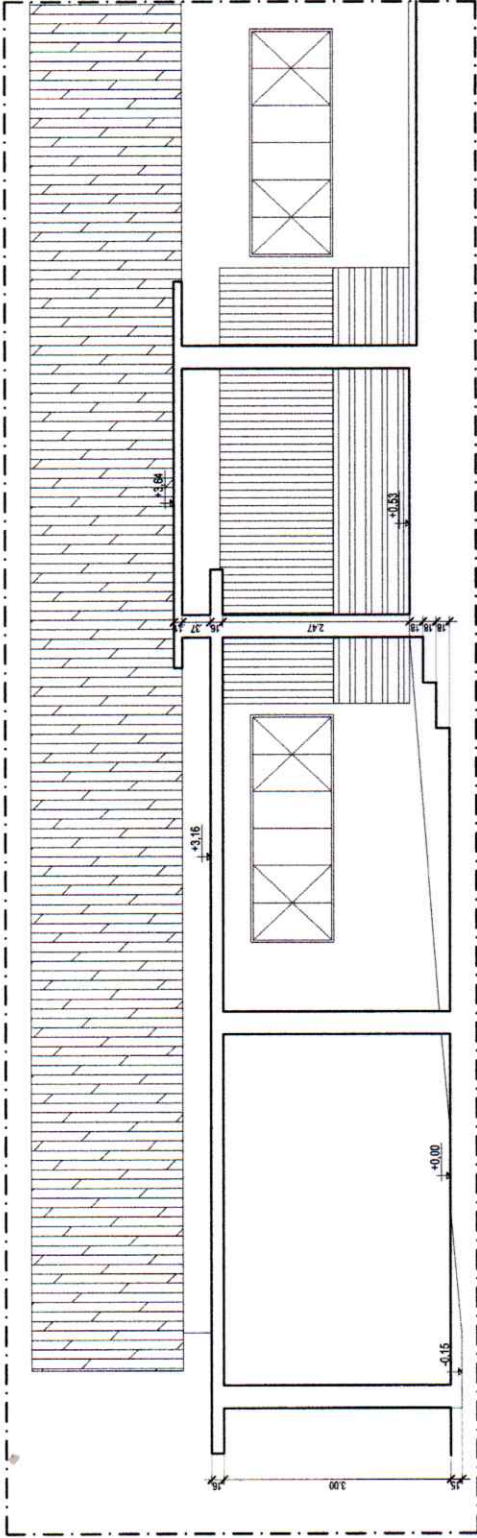


1 Corte AA'
Reforma Pátio de Recreação
Escala 1/50

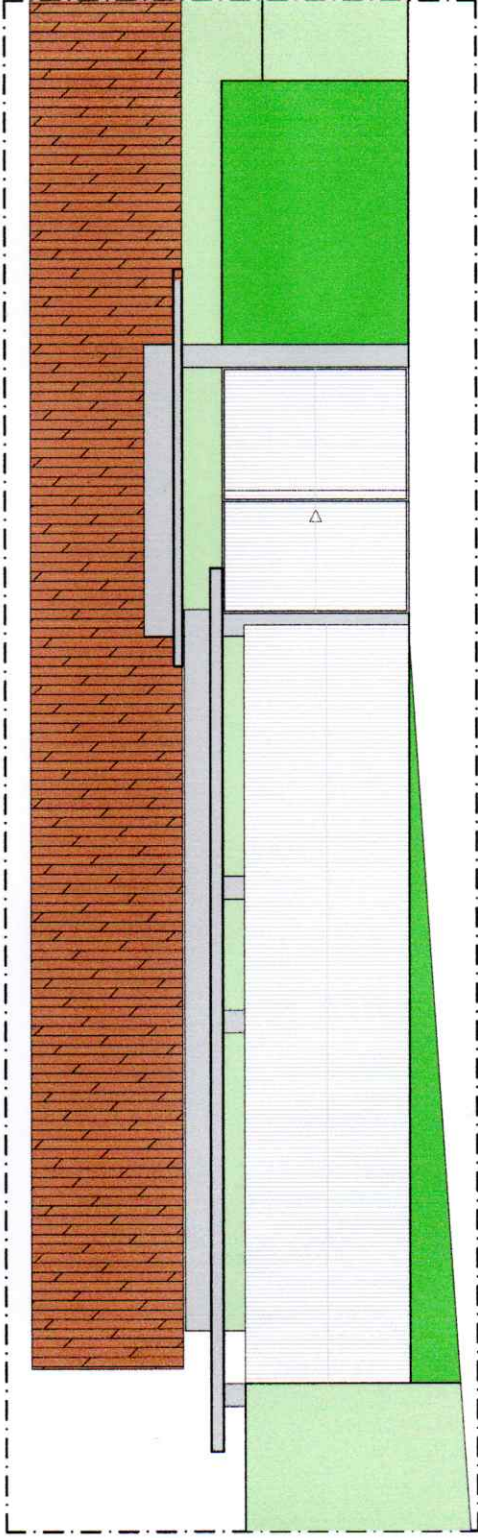

1 Fachada Frontal
Reforma Pátio de Recreação
Escala 1/50

QUADRO DE ÁREAS		LOCALIZAÇÃO SEM ESCALA	
PROPRIETÁRIO: PREFEITURA MUNICIPAL DE CALÇADO		RESPONSÁVEL TÉCNICO	
UNIDADE: CENTRO DE EDUCAÇÃO INFANTIL - LEONIDES FALCÃO DE OLIVEIRA		RESPONSÁVEL TÉCNICO	
ENDEREÇO: RUA RAMUNDO ATANASIO, SN CENTRO, 53375-000 Calçado - PE		PEDRO H. SOBRAL	
ETAPA: PROJETO EXECUTIVO		CREA/PE: 181790891-0	
TÍTULO: PARTE ÚNICA		DESENHADO: ENG. PEDRO H. SOBRAL	
CORTE AA' E FACHADA FRONTAL		ARQUITETÔNICO	
FOLHA: 03/03		FOLHA: 03/03	
PROJETO DE CALÇADO, COMPREENDENDO O PÁTIO DE RECREAÇÃO		PROJETO DE CALÇADO, COMPREENDENDO O PÁTIO DE RECREAÇÃO	

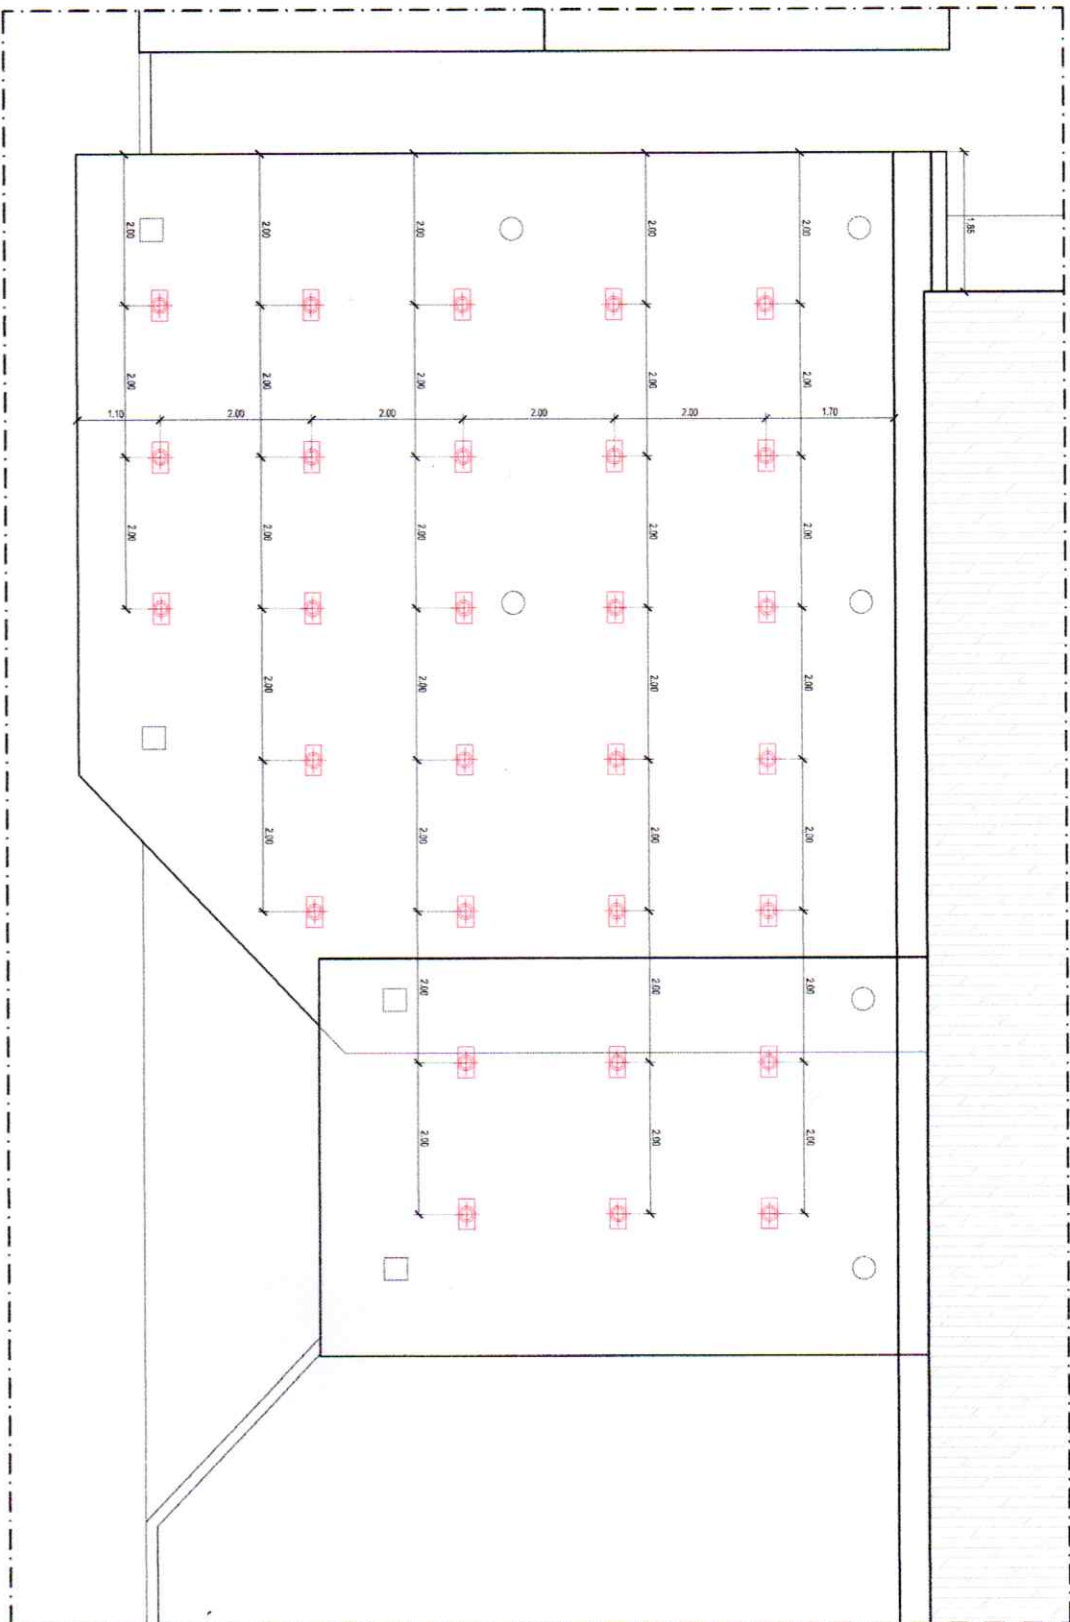

1 Pontos de Iluminação Reforma Pátio de Recreação Escala 1/50



Projeto:		PREFEITURA MUNICIPAL DE CALÇADO	
Localidade:		CENTRO DE EDUCAÇÃO INFANTIL - LEONIDAS FALCÃO DE OLIVEIRA	
Escala:		ESCALA: 1/50	
Título:		PARTE ÚNICA	
Objeto:		PONTOS DE ILUMINAÇÃO	
Arquiteto:		ARQUITETÔNICO	
Data:		01/01	
Assinatura:		RESPONSÁVEL TÉCNICO	
Assinatura:		LOCALIZAÇÃO SEM ESCALA	



01/01


RESPONSÁVEL TÉCNICO

LOCALIZAÇÃO SEM ESCALA

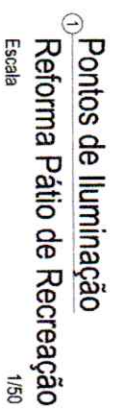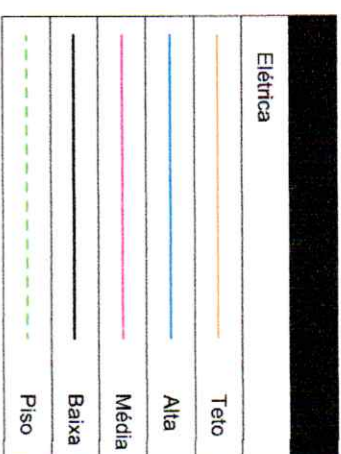[illegible]

RELACIONE TÍTULOS PEDRO H. SOBRAL CARTE 1817803910	TÍTULOS 02/02 ANEXO RELACIONE TÍTULOS PEDRO H. SOBRAL
--	---

ELABORACÃO:
PEDRO H. SOBRAL
CRIAÇÃO:
18179C891-0
DESIGNAÇÃO:
ENG. PEDRO H. SOBRAL

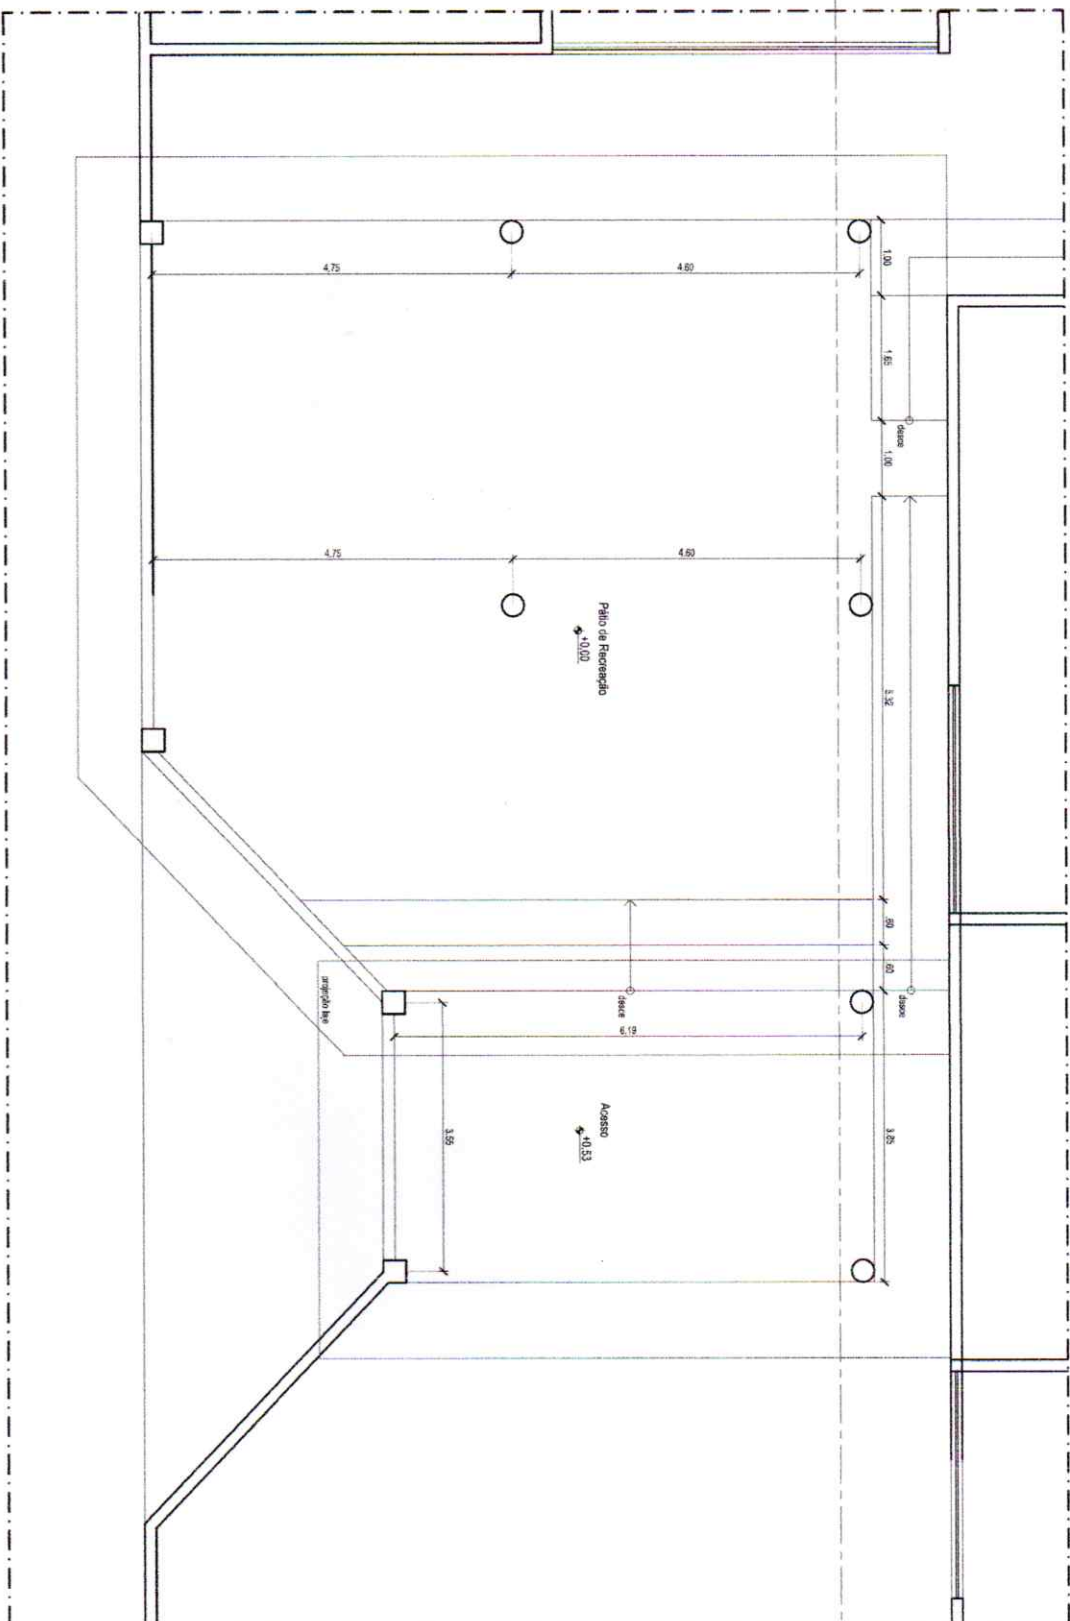

Planta Baixa

Reforma Pátio de Recreação

Escala 1/50

PROJETO		QUADRO DE ÁREAS		LOCALIZAÇÃO SEM ESCALA
CLIENTE	PREFEITURA MUNICIPAL DE CALÇADO	ÁREA	001.40	
OBJETIVO	CENTRO DE EDUCAÇÃO INFANTIL - LEONIDES FAIÇÃO DE OLIVEIRA	ÁREA	001.40	
TIPO DE PROJETO	PROJETO EXECUTIVO	ÁREA	001.40	
TÍTULO	PARTE ÚNICA	ÁREA	001.40	
PLANTA BAIXA		ÁREA	001.40	
ARQUITETÔNICO		RESPONSÁVEL TÉCNICO		
TÍTULO		RESPONSÁVEL TÉCNICO		
TÍTULO		RESPONSÁVEL TÉCNICO		



02/03

RESPONSÁVEL TÉCNICO
PEDRO H. SOBRAL
CRM-PE 161700861-0

RESPONSÁVEL TÉCNICO
PEDRO H. SOBRAL
CRM-PE 161700861-0

RESPONSÁVEL TÉCNICO
PEDRO H. SOBRAL
CRM-PE 161700861-0



RELATÓRIO FOTOGRÁFICO



OBJETO: CONTRATAÇÃO DE EMPRESA DE ENGENHARIA PARA CONSTRUÇÃO DA COBERTURA DO PÁTIO DE RECREAÇÃO E REQUALIFICAÇÃO DA FACHADA DO CENTRO DE EDUCAÇÃO INFANTIL LEONIDES FALÇÃO DE OLIVEIRA

MUNICÍPIO	CALÇADO/PE	LOCAL	CALÇADO/PE
ESTADO	PERNAMBUCO	DATA BASE	SINAPI 03/2025 ; ORSE 03/2025 ; SEINFRA 028 - SEM DESONERAÇÃO
DATA DE ELABORAÇÃO	_JUNHO/2025	BDI(S) ADOTADO(S)	BDI ITENS GERAIS: 22,47%,

CENTRO DE EDUCAÇÃO INFANTIL LEONIDES FALÇÃO DE OLIVEIRA

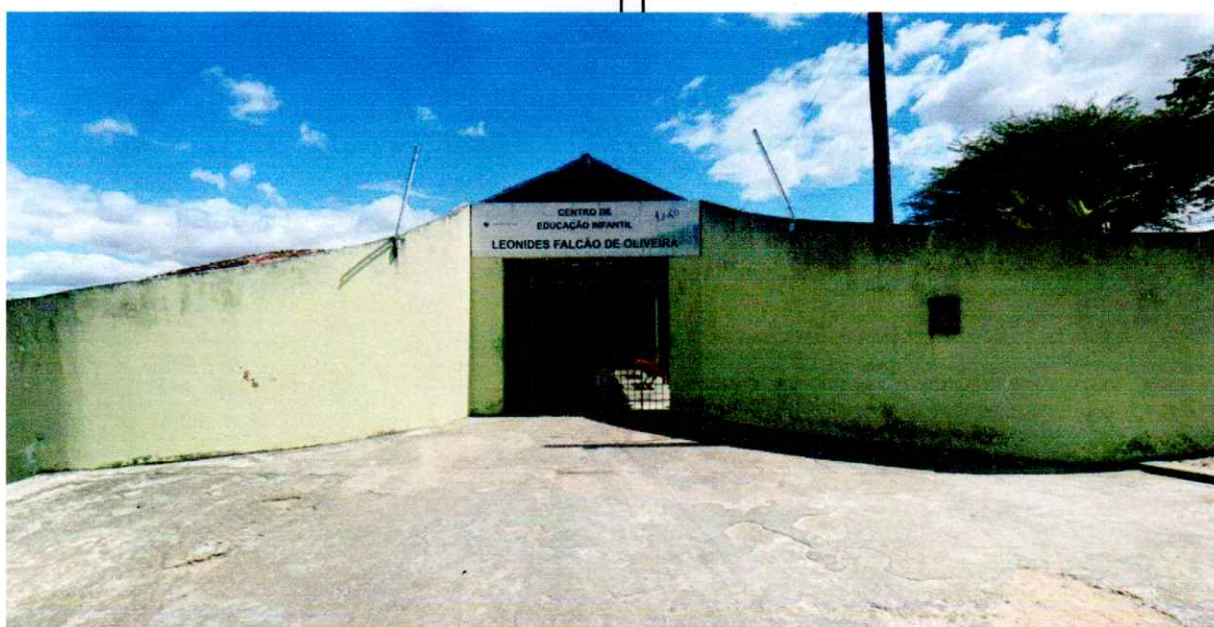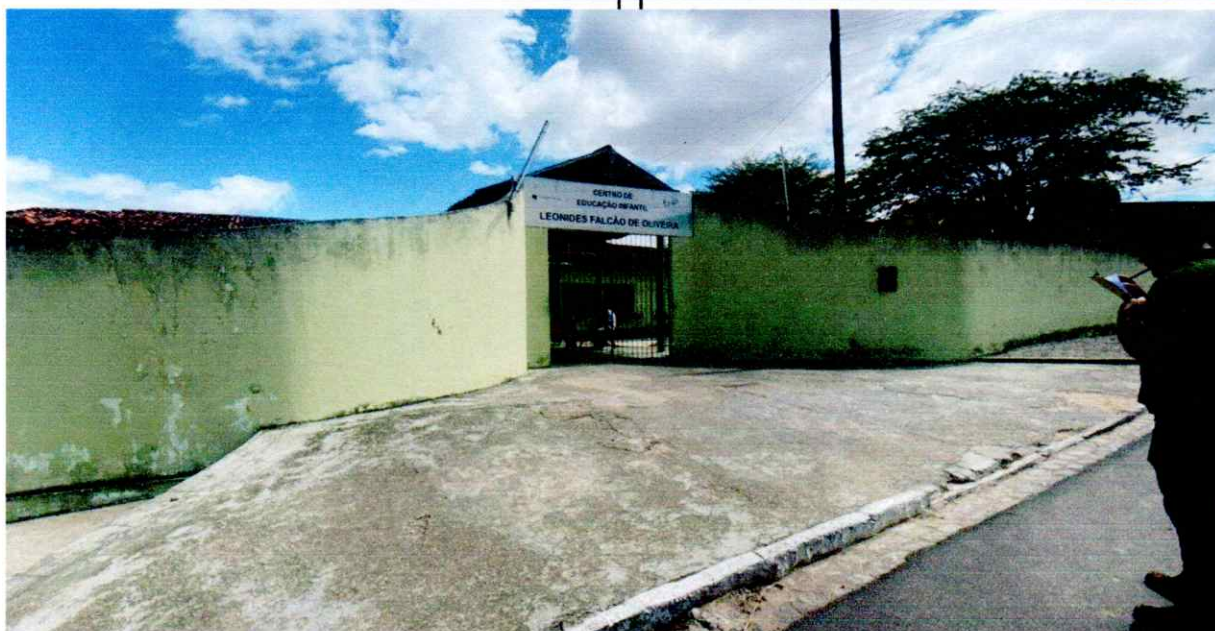



Documento assinado digitalmente
PEDRO HENRIQUE SOBRAL
Data: 25/06/2025 12:46:27-0300
Verifique em <https://validar.iti.gov.br>

Pedro Henrique Sobral
Eng. Civil - CREA N° 181790891-0 - PE / CPF: 107.209.224-70
Responsável Técnico