

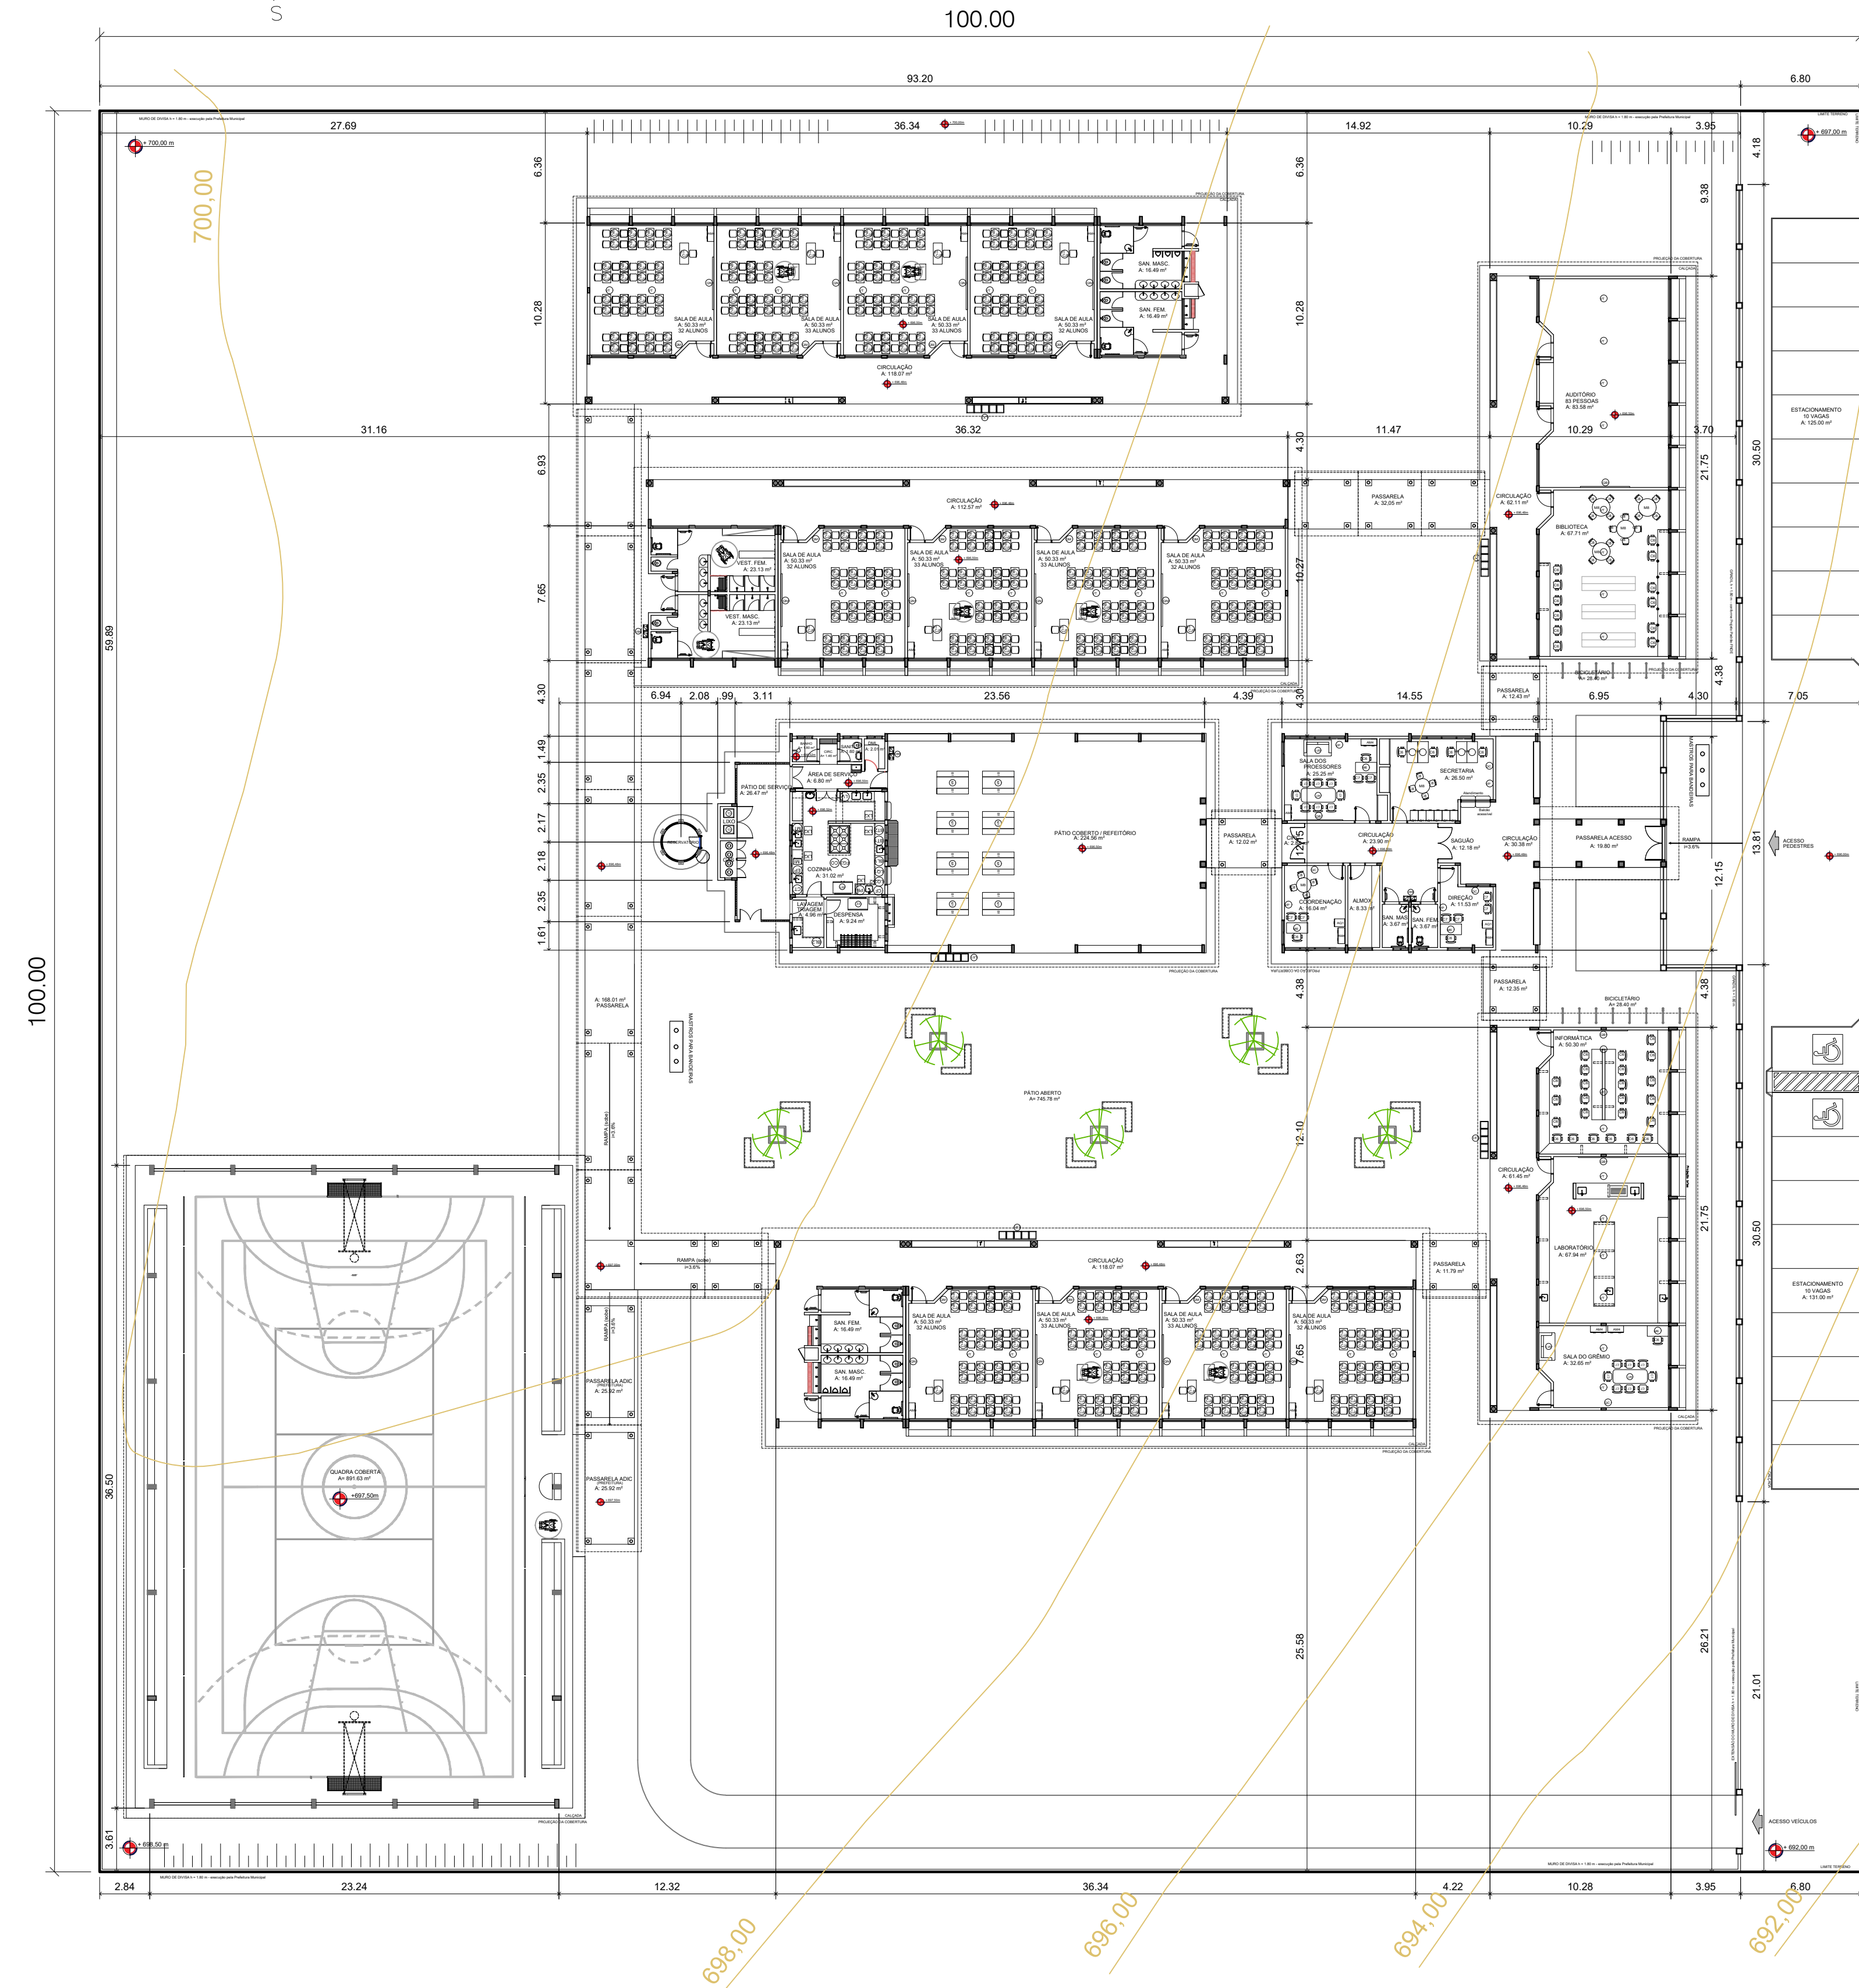
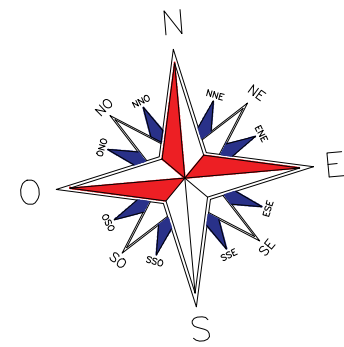


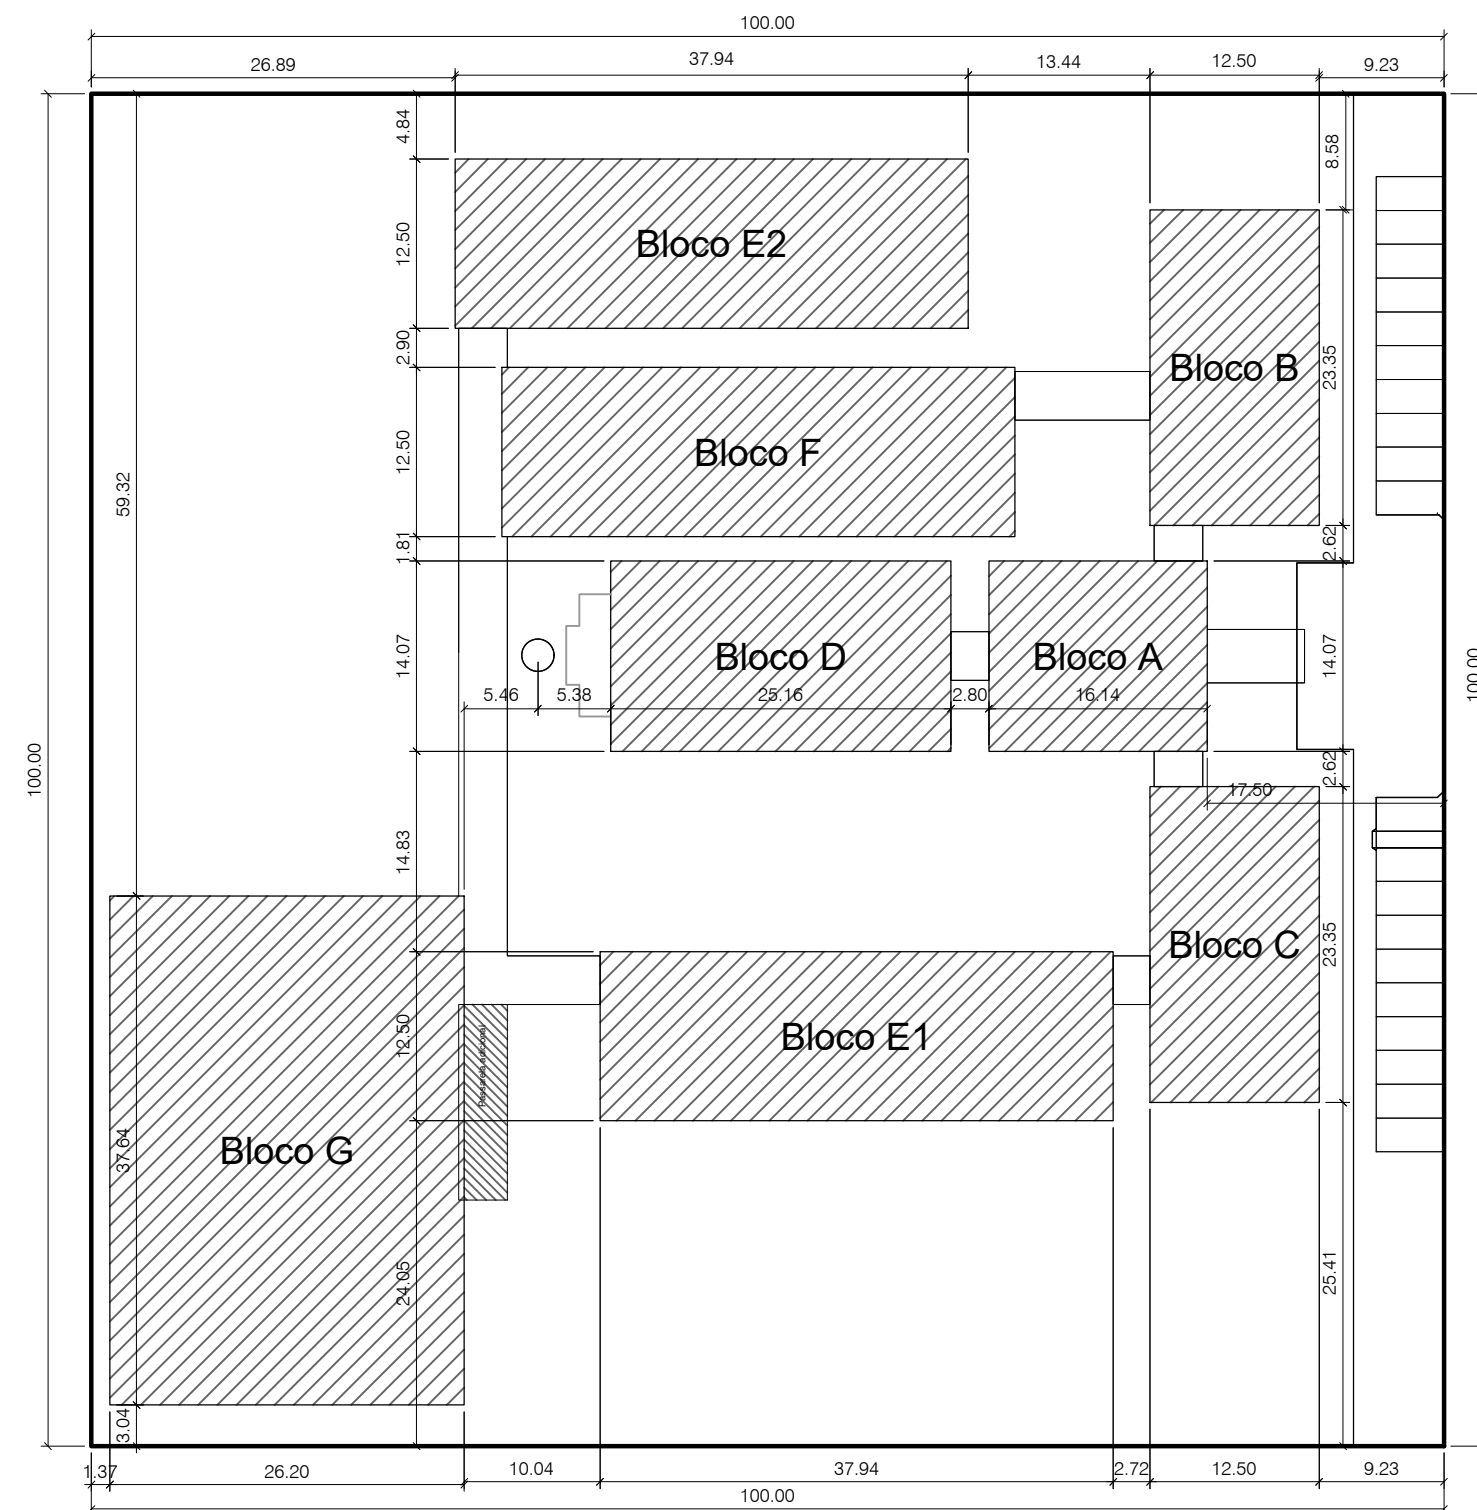

Planta de Locação da Obra / Layout

Escala: 1:250

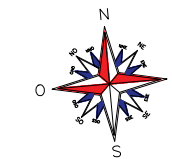

Planta de Locação dos Blocos

Projeção da Cobertura - Escala: sem escala

QUADRO DE ÁREAS				
ÁREA DO TERRENO: 10.000,00 m²				
ÁREA OCUPADA: 3.914,55 m²		TAXA DE OCUPAÇÃO: 39,14 %		
ÁREA CONSTRUÍDA: 3.228,08m²		COEFICIENTE DE APROVEITAMENTO: 0,4		
ÁREAS EDIFICAÇÕES				
BLOCO	ÁREA FECHADA	ÁREA ABERTA COBERTA	ÁREA TOTAL EDIFICADA	ÁREA TOTAL (proj. cobertura)
BLOCO A - ADMINISTRATIVO	138,51 m²	39,68 m²	178,19 m²	227,23 m²
BLOCO B - PEDAGÓGICO	162,30 m²	62,11 m²	224,41 m²	291,87 m²
BLOCO C - PEDAGÓGICO	162,66 m²	61,45 m²	224,11 m²	291,87 m²
BLOCO D - SERVIÇO	67,57 m²	225,92 m²	293,49 m²	353,96 m²
BLOCO E1 - PEDAGÓGICO	256,54 m²	118,07 m²	374,61 m²	475,20 m²
BLOCO E2 - PEDAGÓGICO	256,54 m²	118,07 m²	374,61 m²	475,20 m²
BLOCO F - PEDAGÓGICO	270,23 m²	112,57 m²	382,80 m²	475,20 m²
BLOCO G - QUADRA COBERTA	-	899,17 m²	899,17 m²	986,17 m²
PASSARELA ACESSO	-	19,80m²	19,80 m²	31,20 m²
PASSARELAS PEQUENAS (M1)	-	91,62 m²	91,62 m²	103,68 m²
PASSARELAS GRANDES (M2)	-	126,46 m²	126,46 m²	155,52 m²
PASSARELA CANTO (M3)	-	30,24 m²	30,24 m²	38,88 m²
GÁS/ LIXO	4,78 m²	-	4,78 m²	4,78 m²
RESERVATÓRIO	4,52 m²	-	4,52 m²	4,52 m²
TOTAL ÁREA	1.322,92 m²	1.905,16 m²	3.228,08 m²	3.914,55 m²
ÁREAS EXTERNAS				
AMBIENTE EXTERNO	ÁREA			
PÁTIO DE SERVIÇO	26,47 m²			
BICICLETÁRIO	56,80 m²			
TOTAL ÁREA EXTERNA	83,27m²			

LOCAÇÃO DA OBRA NO TERRENO

PROPRIETÁRIO: PREFEITURA MUNICIPAL DE CALÇADO - PE

FOLHA: P-04/04		DESCRIÇÃO: TERRENO DESTINADO A CONSTRUÇÃO DE UMA ESCOLA 12 SALAS MODELO FNDE, CALÇADO - PE			
ESCALA	indicada	DATA:	MARÇO 2021	CONTEÚDO:	PLANTA BAIXA
FORMATO	A1 (841 X 594)				