



PLANTA BAIXA (arquibancadas "A e B")
 ESC 1/50

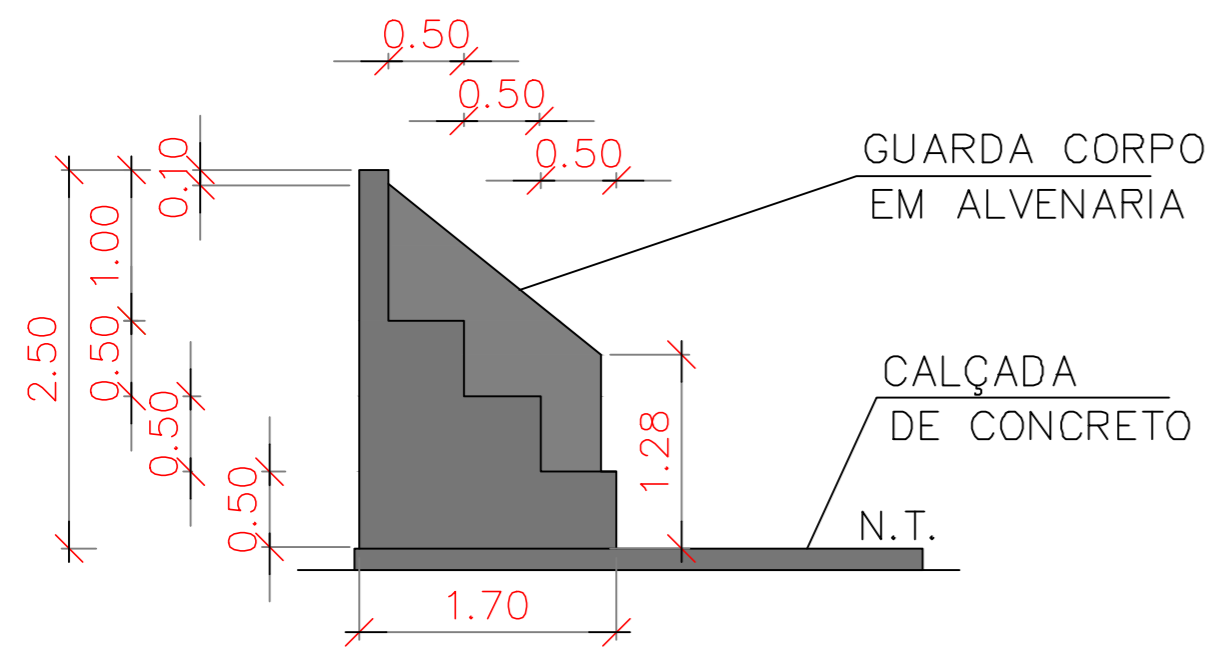


ESC 1/50

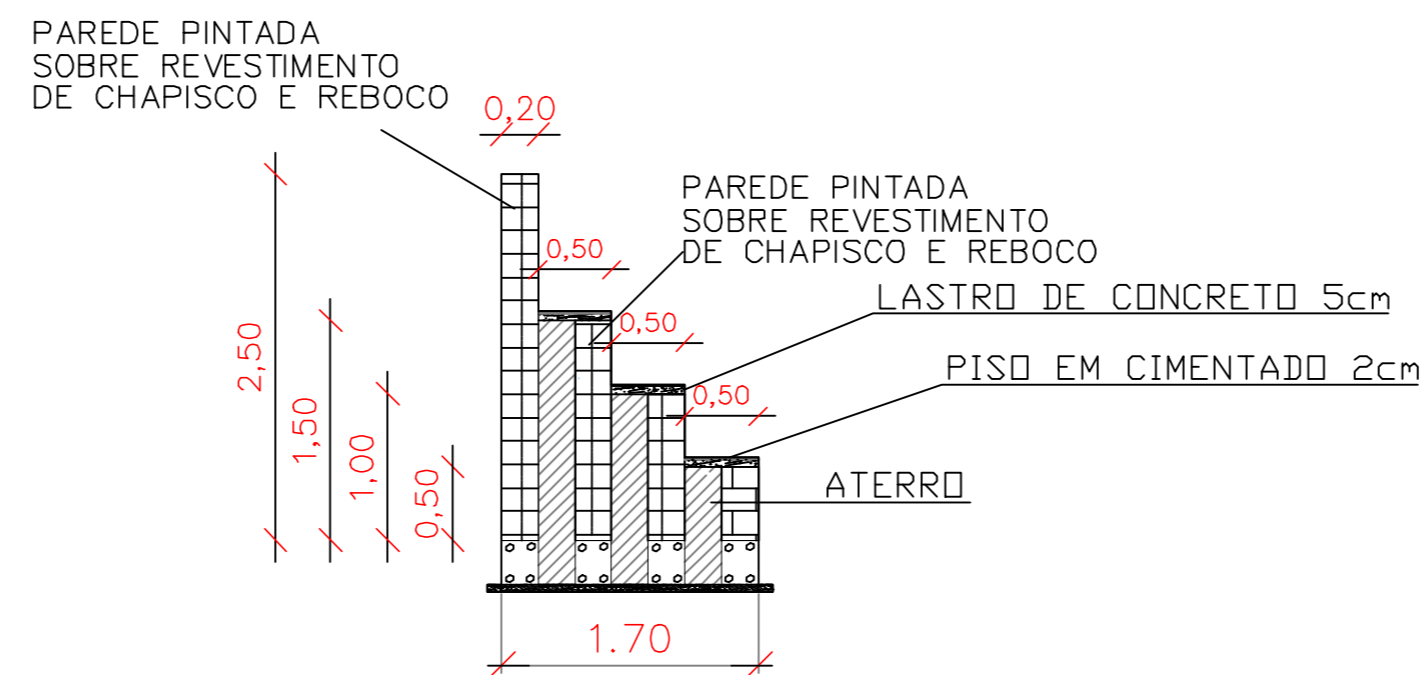

CORTE BB'
 ESC 1/50

DET. FECHAMENTO LATERAL EM ALVENARIA DAS ARQUIBANCADAS

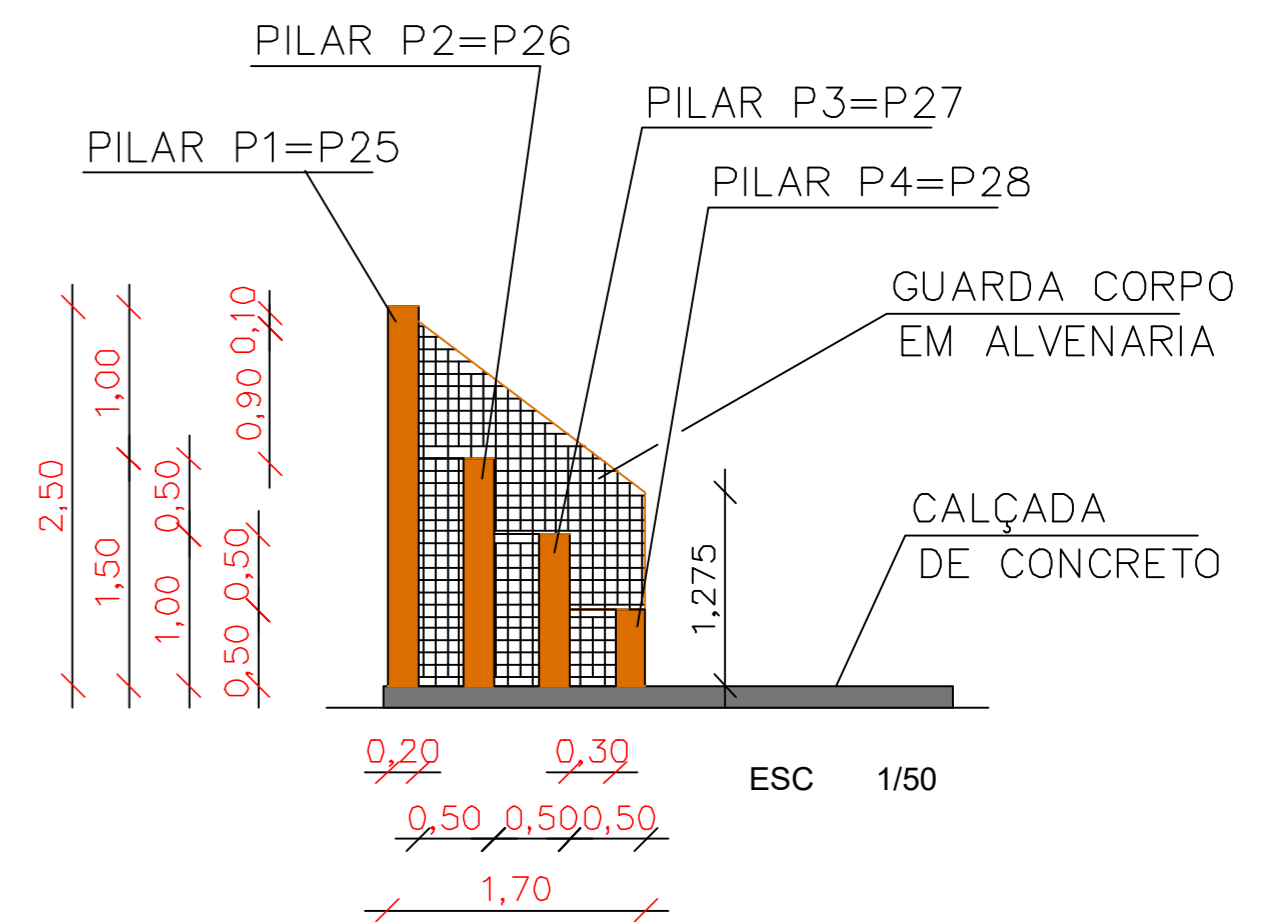

ESC 1/50

PROJETO ARQUITETÔNICO	
REFORMA DO CAMPO DE FUTEBOL RAFAEL PASTOR DOS SANTOS	
PROPRIETÁRIO: Prefeitura Municipal de Calçado-PE	
ENDEREÇO: Rua do Campo - Centro	
MUNICÍPIO: CALÇADO - PE	
DATA: AGOSTO/2021	
ESCALA: Indicada	PRANCHA
Engenheiro Responsável: Anthony Gleydson F. Silva - Crea - PE 181636180-1	03/03
DESENHO: Anthony Gleydson	
TÍTULO: DETALHES DAS ARQUIBANCADAS	
PROPRIETÁRIO: _____	
RESP. TÉCNICO: _____	
Engenheiro Responsável: Anthony Gleydson F. Silva - Crea - PE 181636180-1	