

CT - COTA DO TERRENO
 C.G.I.T. - COTA GERATRIZ INFERIOR DO TUBO Ø100mm DO RAMAL COLETOR
 C.G.I.T. - COTA GERATRIZ INFERIOR DO TUBO Ø150mm DO RAMAL COLETOR

CONVENÇÕES




CANO DE Ø 100mm



CANO DE Ø 150mm



DET. DA CAIXA COLETORA

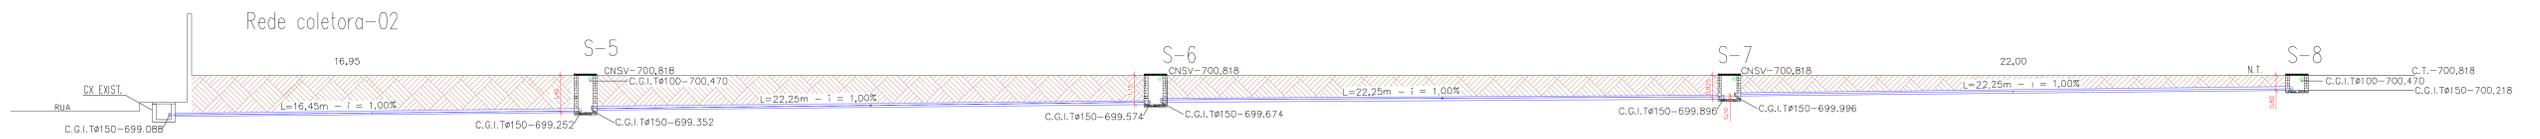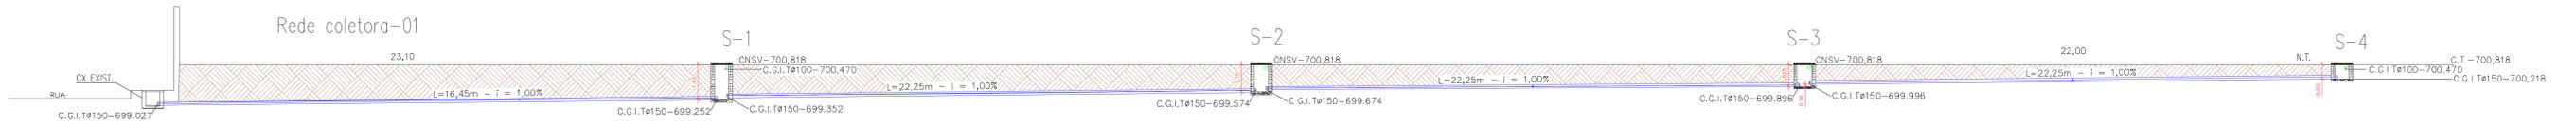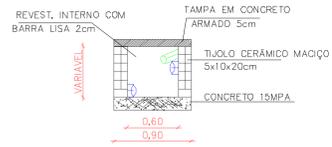

PROJETO DRENAGEM	
REFORMA DO CAMPO DE FUTEBOL RAFAEL PASTOR DOS SANTOS	
PROPRIETÁRIO: Prefeitura Municipal de Capangá-PE	
ENDREÇO: Rua do Comércio, Capangá	
MUNICÍPIO: SALGADO, PE	
DATA: 04/05/2021	PROJETO
ESCALA: 1:50	
Elaborado por: Engenheiro Antônio Cleberton F. Silva	
02/03	
TÍTULO: DETALHES DAS COTAS DAS REDES COLETORAS 1 E 2	
PROJETADEIRO:	
RESP. TÉCNICO:	
Engenheiro Responsável Antônio Cleberton F. Silva - CREA: PE 15188/2011	