



SEÇÃO TRANSVERSAL


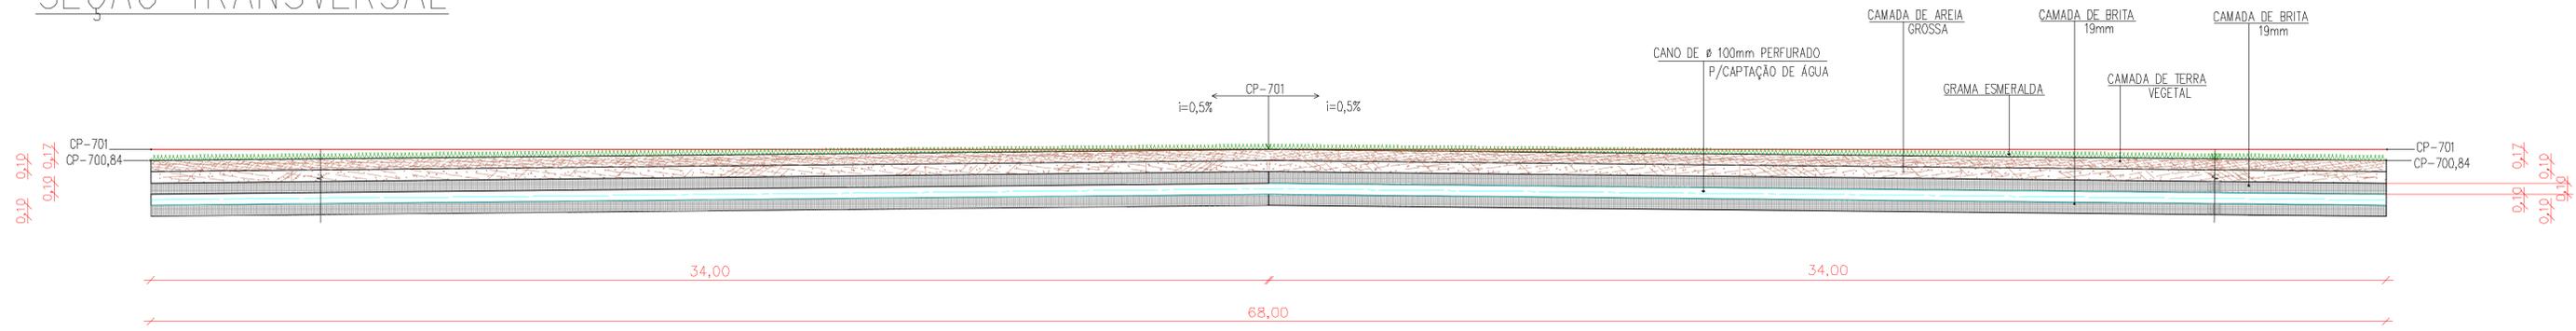


SEÇÃO TRANSVERSAL

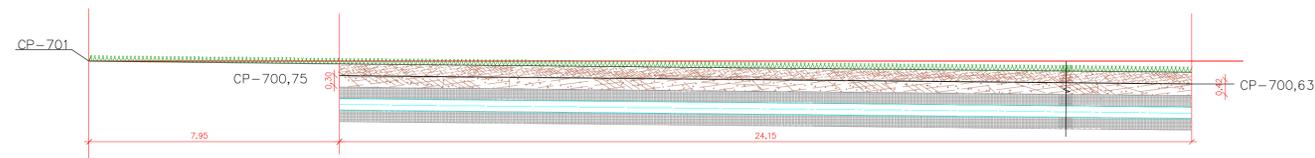

CONVENÇÕES EM SEÇÃO

CONVENÇÕES EM SEÇÃO

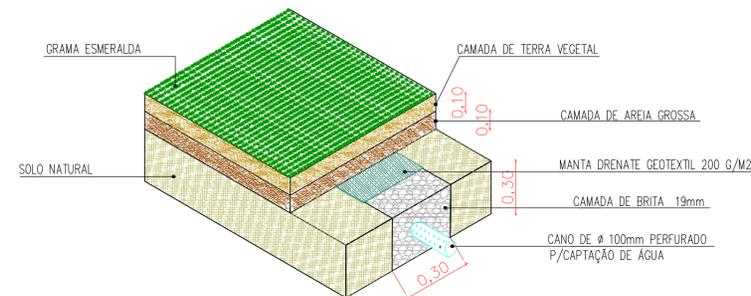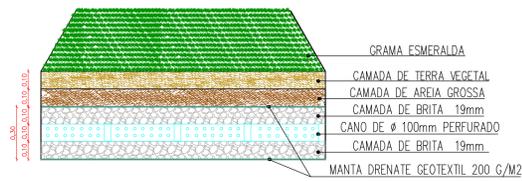

PROJETO DRENAGEM	
REFORMA DO CAMPO DE FUTEBOL RAFAEL PASTOR DOS SANTOS	
PROPRIETÁRIO: Prefeitura Municipal de Caldeirão	
ENDEREÇO: Rua do Campo - Centro	
MUNICÍPIO: CALDEÃO-PE	
DATA: AGOSTO/2021	
ESCALA: Indecida	FRANCHA: 03/03
Engenheiro Responsável: Anthony Gleydson F. Silva - CREA-PE 181038/05	
DESENHO: Anthony Gleydson	
TÍTULO: SEÇÃO TRANSVERSAL E CONVENÇÕES	
PROPRIETÁRIO:	
RESP. TÉCNICO:	
Engenheiro Responsável: Anthony Gleydson F. Silva - Crea - PE 181038/05-1	