




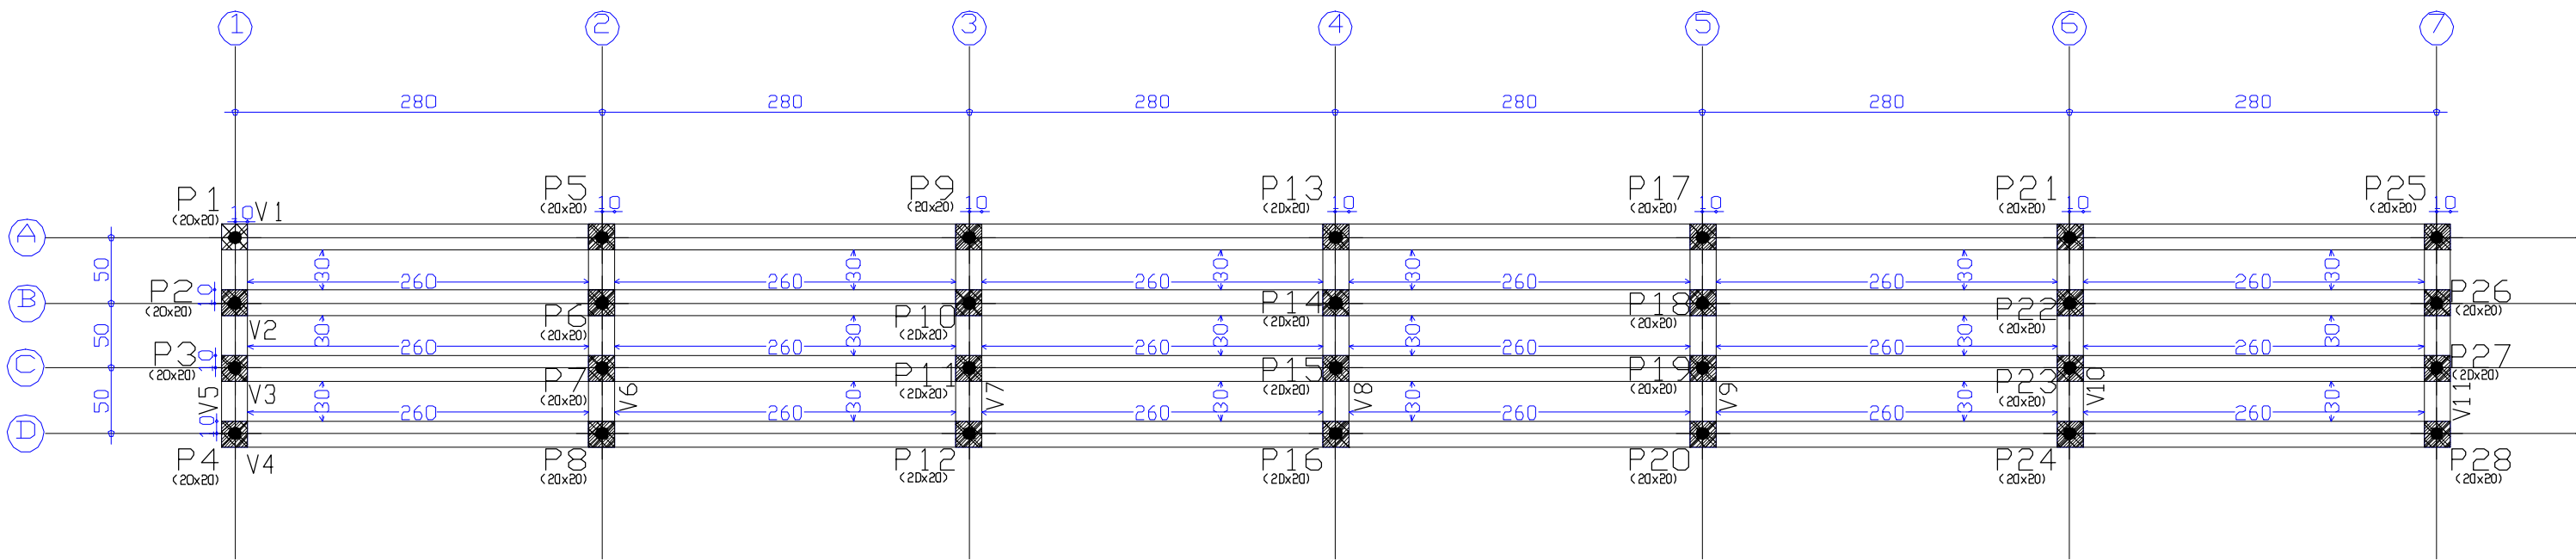

Baldrame
Piso
Escala: 1:50

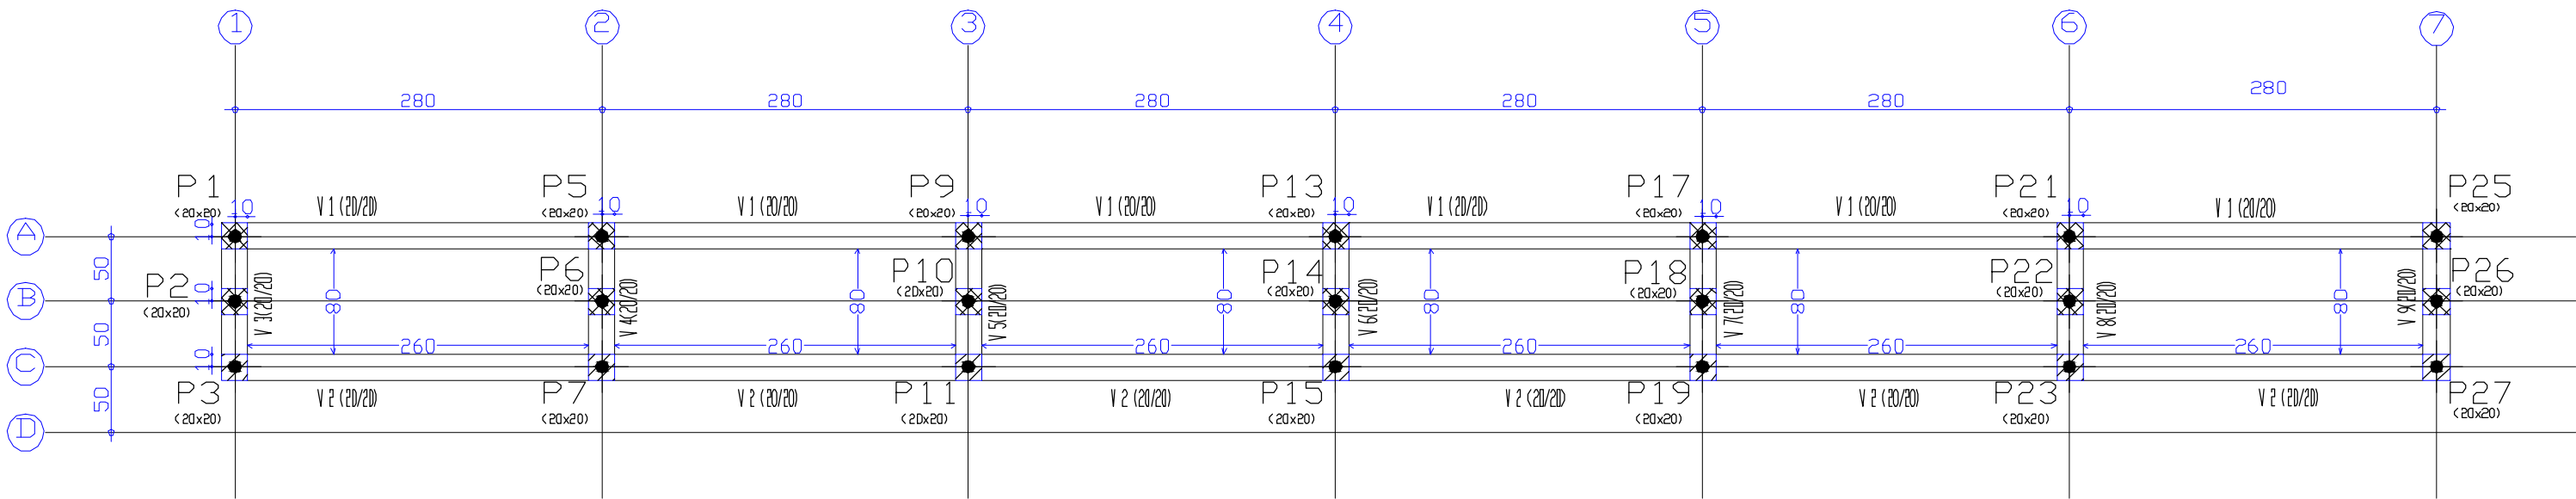

2º Tramo
Piso
Escala: 1:50

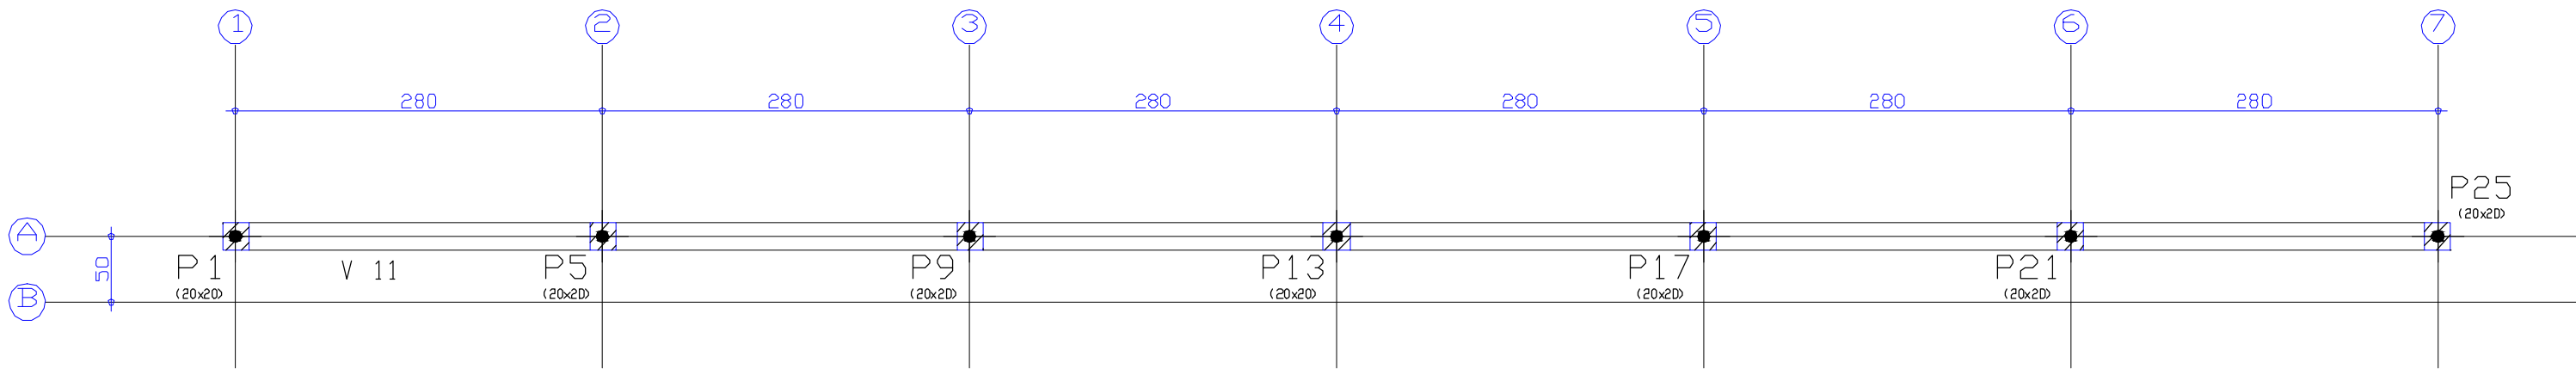

4º Tramo
Piso
Escala: 1:50

PROJETO ESTRUTURAL	
REFORMA DO CAMPO DE FUTEBOL RAFAEL PASTOR DOS SANTOS	
PROPRIETÁRIO: Prefeitura Municipal de Calçado-PE	
ENDEREÇO: Rua do Campo - Centro	
MUNICÍPIO : CALÇADO - PE	
DATA: AGOSTO/2021	
ESCALA: Indicada	PRANCHA 02/02
Engenheiro Responsável: Anthony Gleydson F. Silva - Crea - PE 181636180-1	
DESENHO: Anthony Gleydson	
TÍTULO: FÔRMAS DE FUNDAÇÕES E DETALHES	
PROPRIETÁRIO:	
RESP. TÉCNICO:	
Engenheiro Responsável: Anthony Gleydson F. Silva - Crea - PE 181636180-1	