
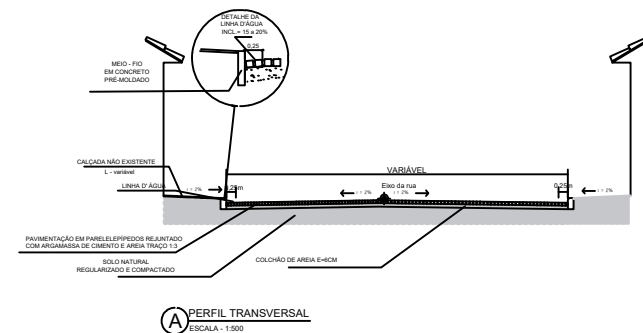


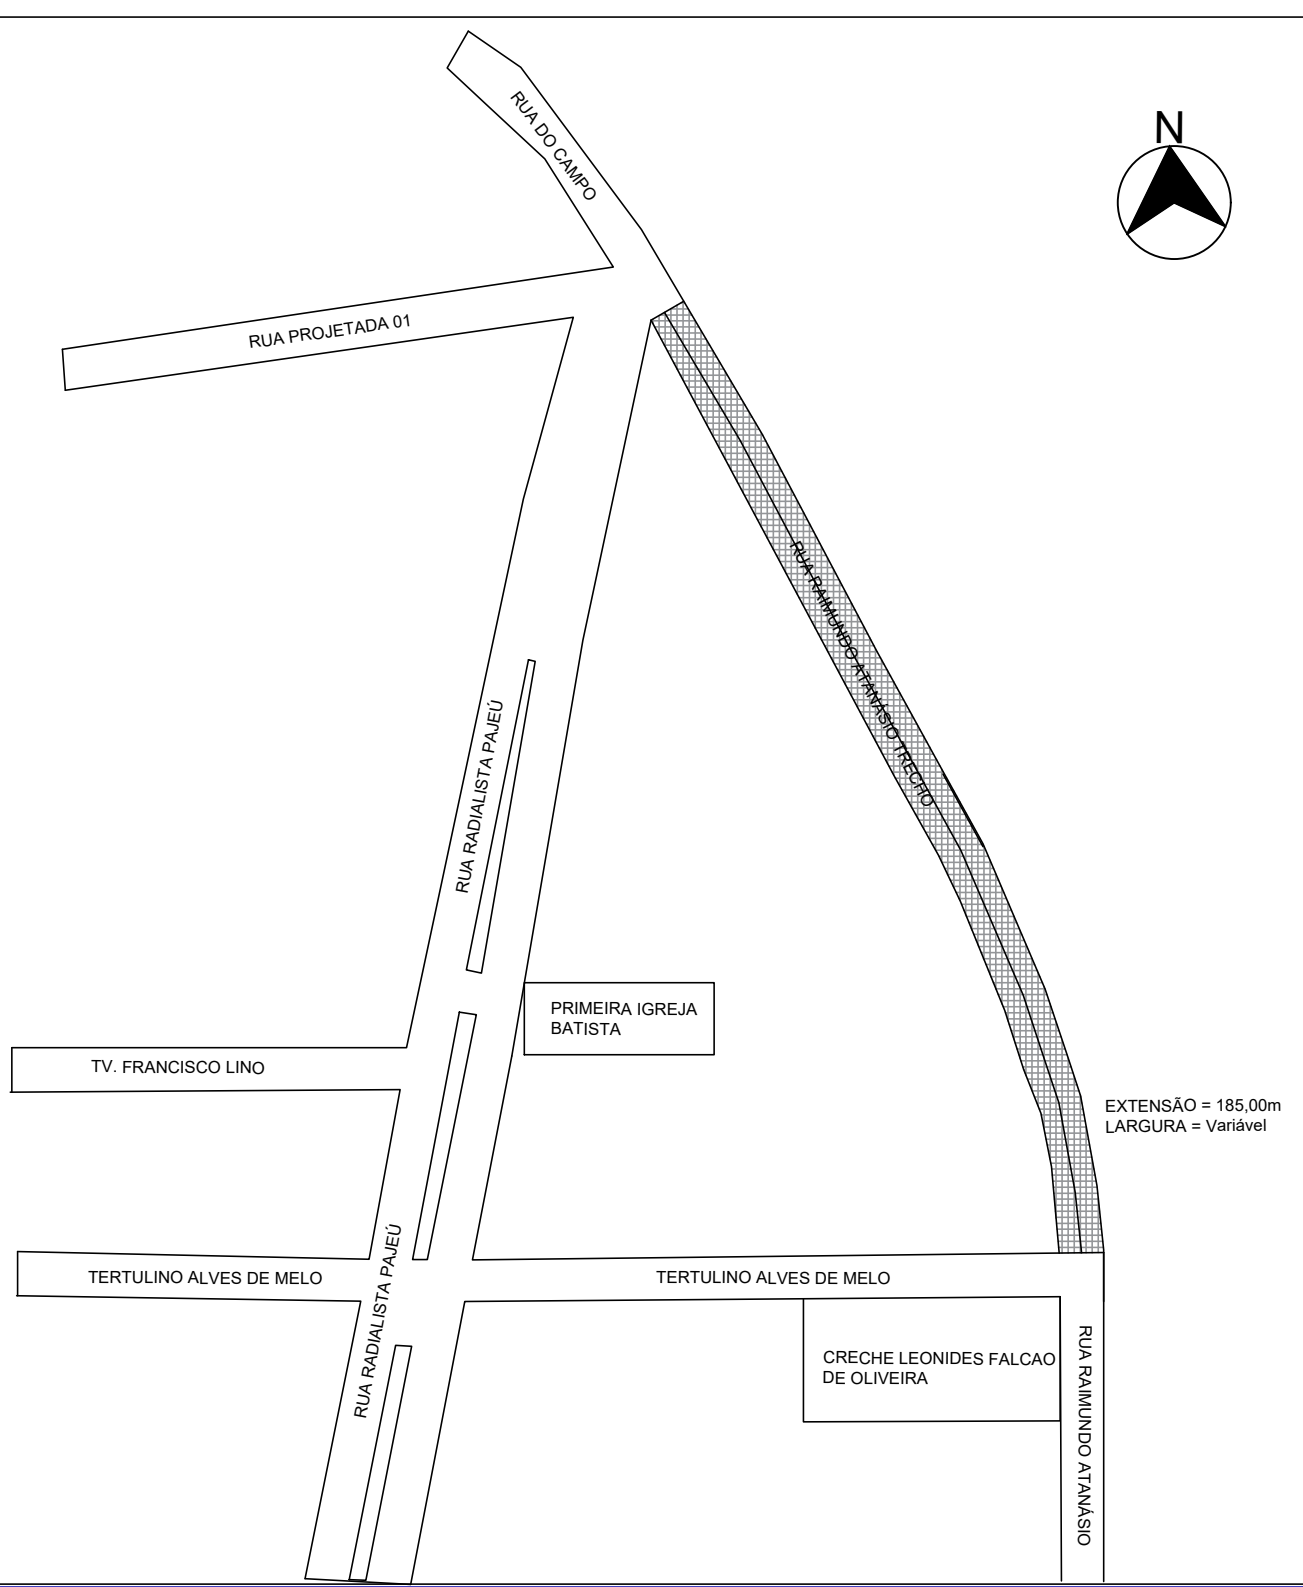

PREFEITURA DE CALÇADO - PE	
PROJETO DE PAVIMENTAÇÃO EM PARALELEPIPEDO GRANÍTICO - MUNICÍPIO DE CALÇADO - PE	
PROPRIETÁRIO: Prefeitura Municipal de Calçado-PE	
ENDEREÇO: Rua João Alexandre da Silva - Centro	
MUNICÍPIO : CALÇADO - PE	
DATA: JUNHO/2021	
ESCALA: Indicada	PRANCHA: 01/01
Engenheiro Responsável: Anthony Gleydson F. Silva - Crea - PE 181636180-1	
DESENHO: ANTHONY SILVA	
TÍTULO: PLANTA BAIXA E PERFIL TRANSVERSAL - RAIMUNDO ATANÁSIO TRECHO	
PROPRIETÁRIO: _____	
RESP. TÉCNICO: _____	
Engenheiro Responsável: Anthony Gleydson F. Silva - Crea - PE 181636180-1	