
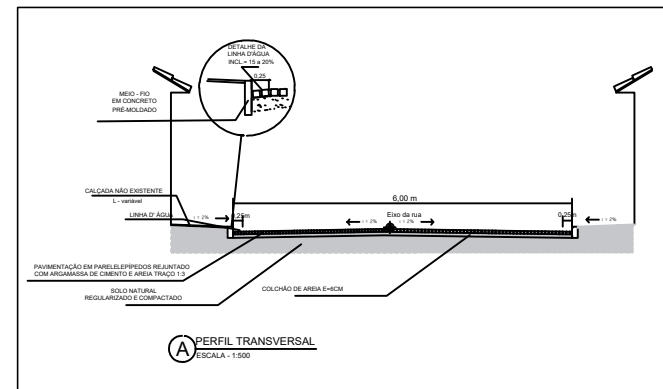


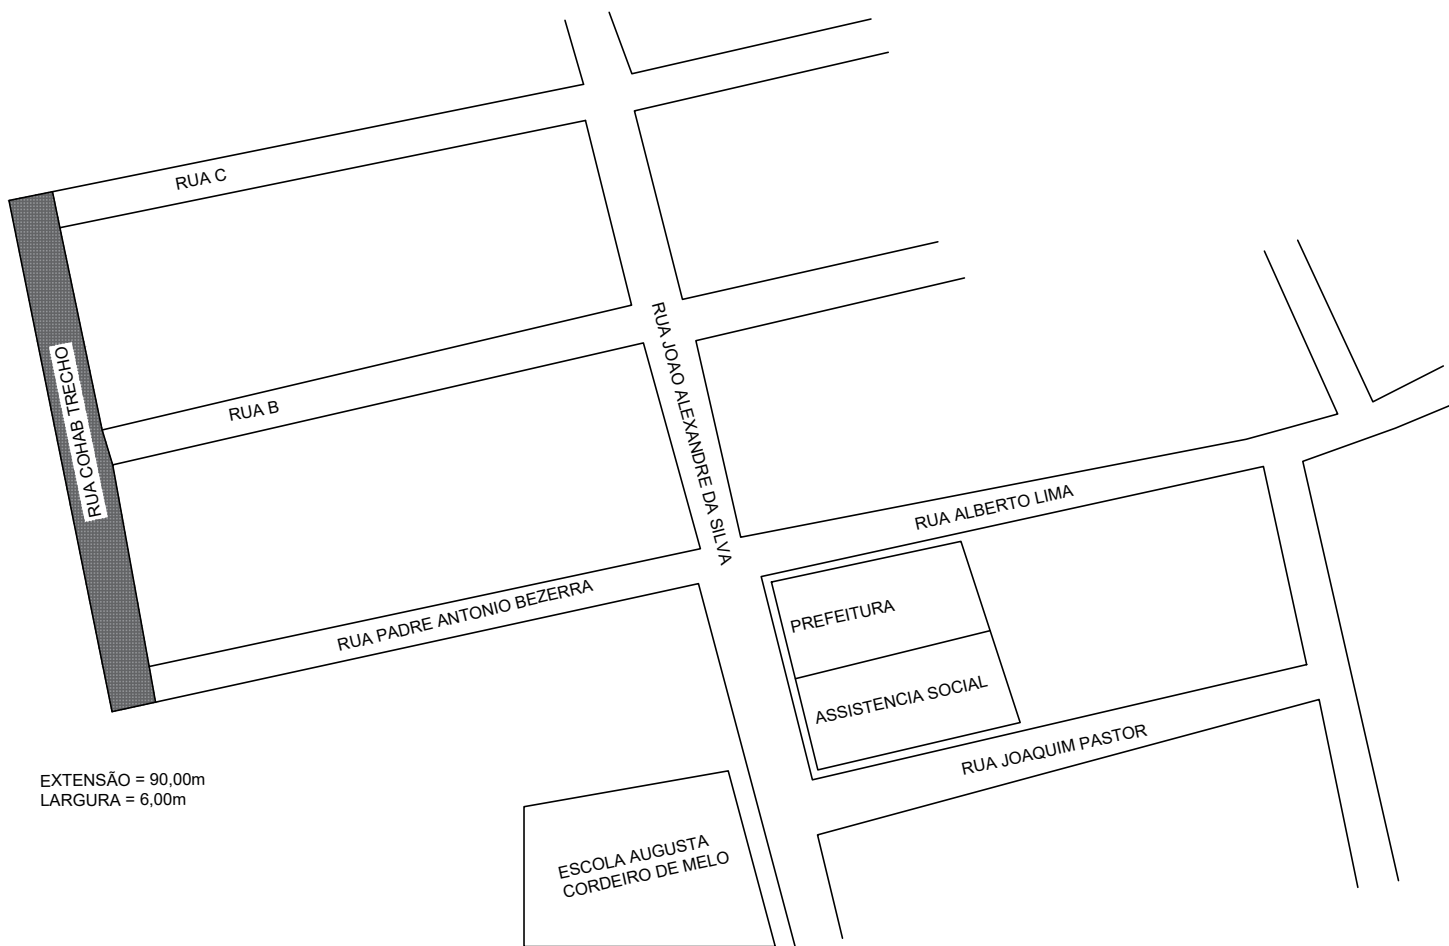

| PREFEITURA DE CALÇADO - PE                                                         |          |
|------------------------------------------------------------------------------------|----------|
| PROJETO DE PAVIMENTAÇÃO EM PARALELEPIPEDO GRANÍTICO<br>- MUNICÍPIO DE CALÇADO - PE |          |
| PROPRIETÁRIO: Prefeitura Municipal de Calçado-PE                                   |          |
| ENDEREÇO: Rua João Alexandre da Silva - Centro                                     |          |
| MUNICÍPIO - CALÇADO - PE                                                           |          |
| DATA: JUNHO/2021                                                                   |          |
| ESCALA: Indicada                                                                   | PRANCHA: |
| Engenheiro Responsável: Anthony Gleydson F. Silva -<br>Crea - PE 181636180-1       | 01/01    |
| DESENHO: ANTHONY SILVA                                                             |          |
| TÍTULO: PLANTA BAIXA E PERFIL TRANSVERSAL - RUA COHAB TRECHO                       |          |
| PROPRIETÁRIO:                                                                      |          |
| RESP. TÉCNICO:                                                                     |          |
| Engenheiro Responsável: Anthony Gleydson F. Silva - Crea - PE 181636180-1          |          |