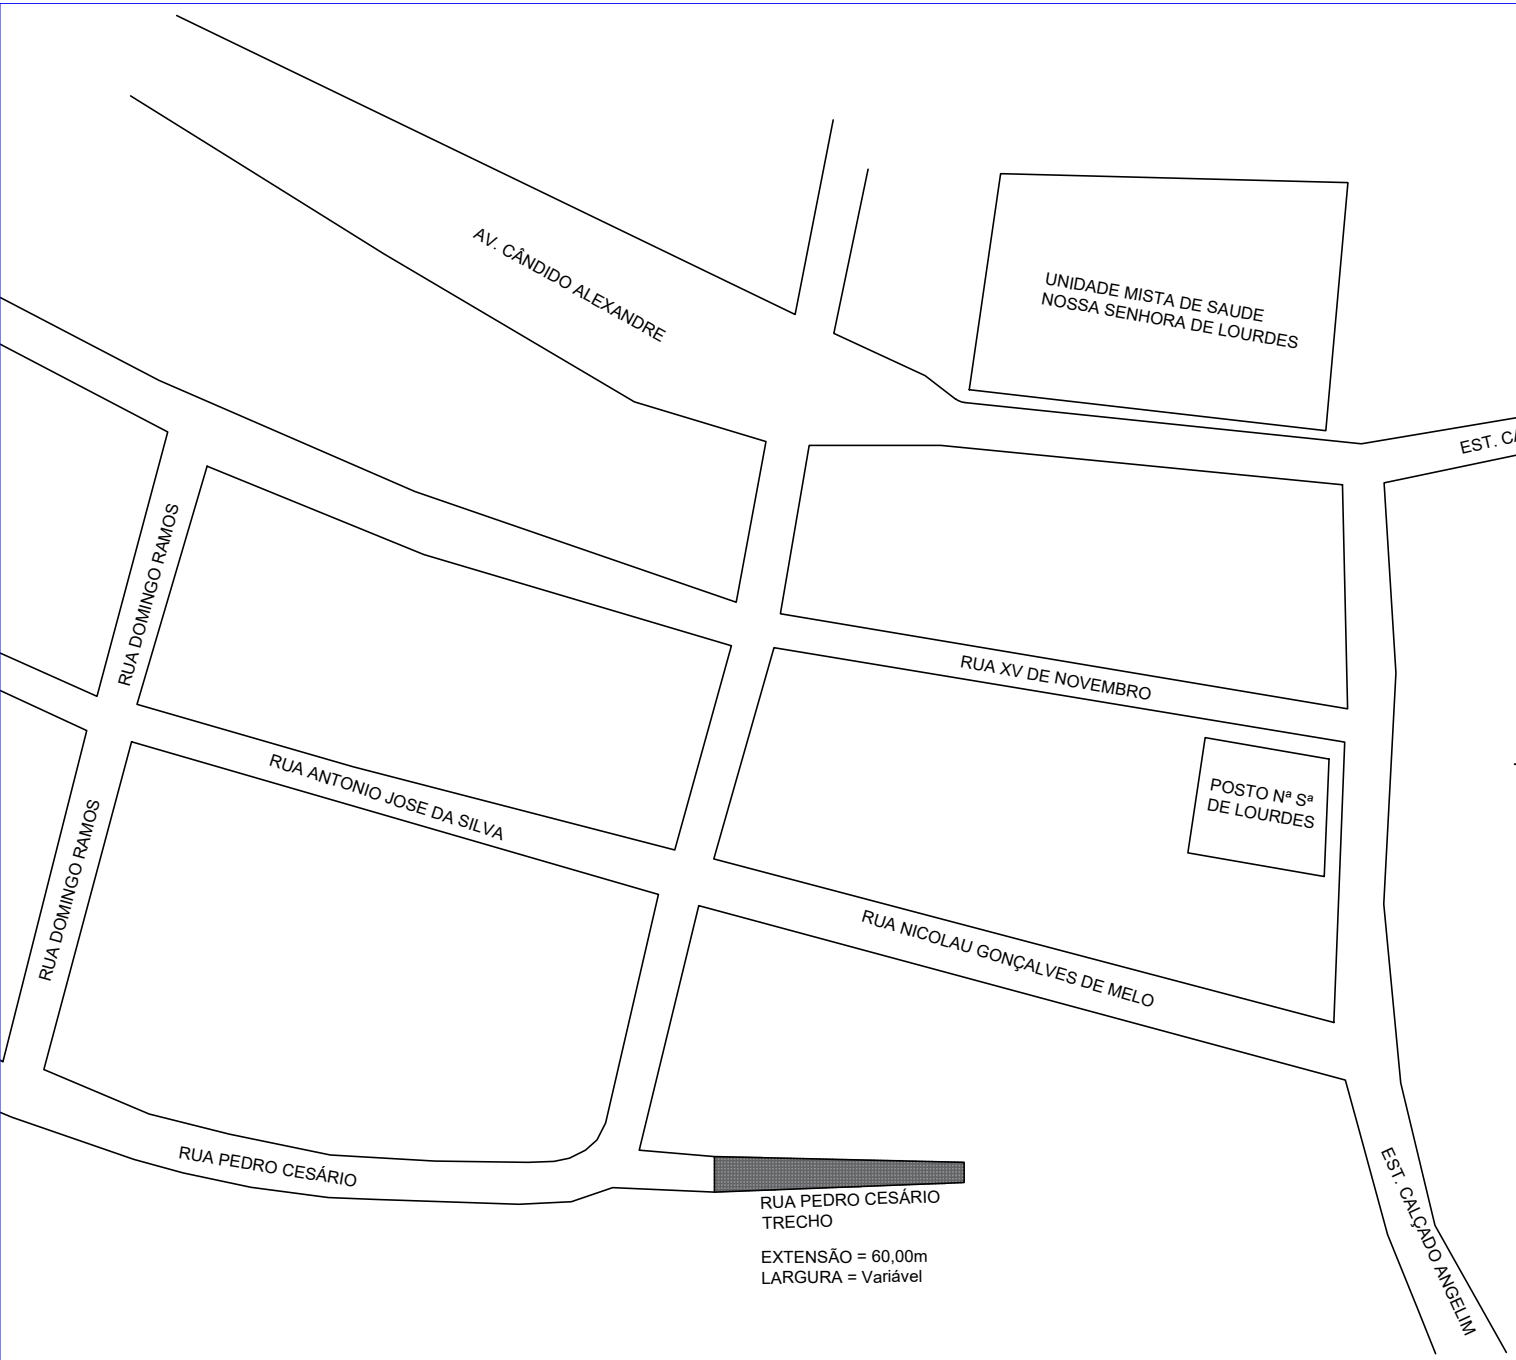

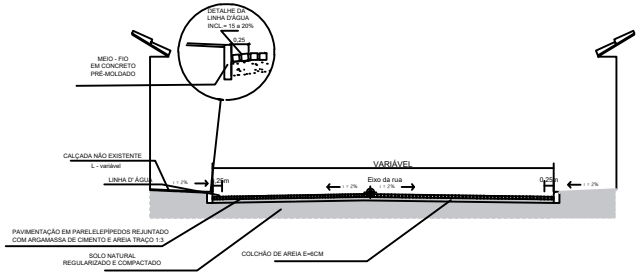

A PERFIL TRANSVERSAL
ESCALA - 1:500

PREFEITURA DE CALÇADO - PE

PROJETO DE PAVIMENTAÇÃO EM PARALELEPIPEDO GRANÍTICO
- MUNICIPIO DE CALÇADO - PE

PROPRIETÁRIO: Prefeitura Municipal de Calçado-PE

ENDEREÇO: Rua João Alexandre da Silva - Centro

MUNICIPIO : CALÇADO - PE

DATA: JUNHO/2021

ESCALA: Indicada

Engenheiro Responsável: Anthony Gleydson F. Silva - Crea - PE 181636180-1

DESENHO: ANTHONY SILVA

PRANCHA: 01/01

TITULO: PLANTA BAIXA E PERFIL TRANSVERSAL - PEDRO CESÁRIO TRECHO

PROPRIETÁRIO:

RESP. TÉCNICO: ANTHONY GLEYDSON FELIX SILVA:09429593455

Assinado de forma digital por ANTHONY GLEYDSON FELIX SILVA:09429593455
Dados: 2021.11.16 17:37:11 -03'00'

Engenheiro Responsável: Anthony Gleydson F. Silva - Crea - PE 181636180-1