


| | | | | |
|--|---------------------|---------------------|---|---------|
| PROJETO ARQUITETÔNICO | | | | |
| P/01-05 CONSTRUÇÃO QUADRA POLIESPORTIVA DESCOBERTA | | | | |
| LOCAL: POVOADO DO SÍTIO MOCÓS - ZONA RURAL CALÇADO - PE. | | | | |
| PROPRIETÁRIO: PREFEITURA MUNICIPAL DE CALÇADO - PE. | | | ARQUITETO: SOUZA | |
| CONTEÚDO: PLANTA BAIXA | DATA: MAIO/2017 | ESCALA: INDICADA | COORDENADAS: S=8°45'57,95" W=36°16'45,16" | |
| ÁREA: TERRENO 1.551,04 m ² | ESP. TERRENO: _____ | | | |
| COSTRUIDA 558,00 m ² | CONSTRUÇÃO: _____ | | | |
| REVISÃO Nº | DATA | NATUREZA DA REVISÃO | VISTO | ARQUIVO |
| | | | | |
| | | | | |
| | | | | |

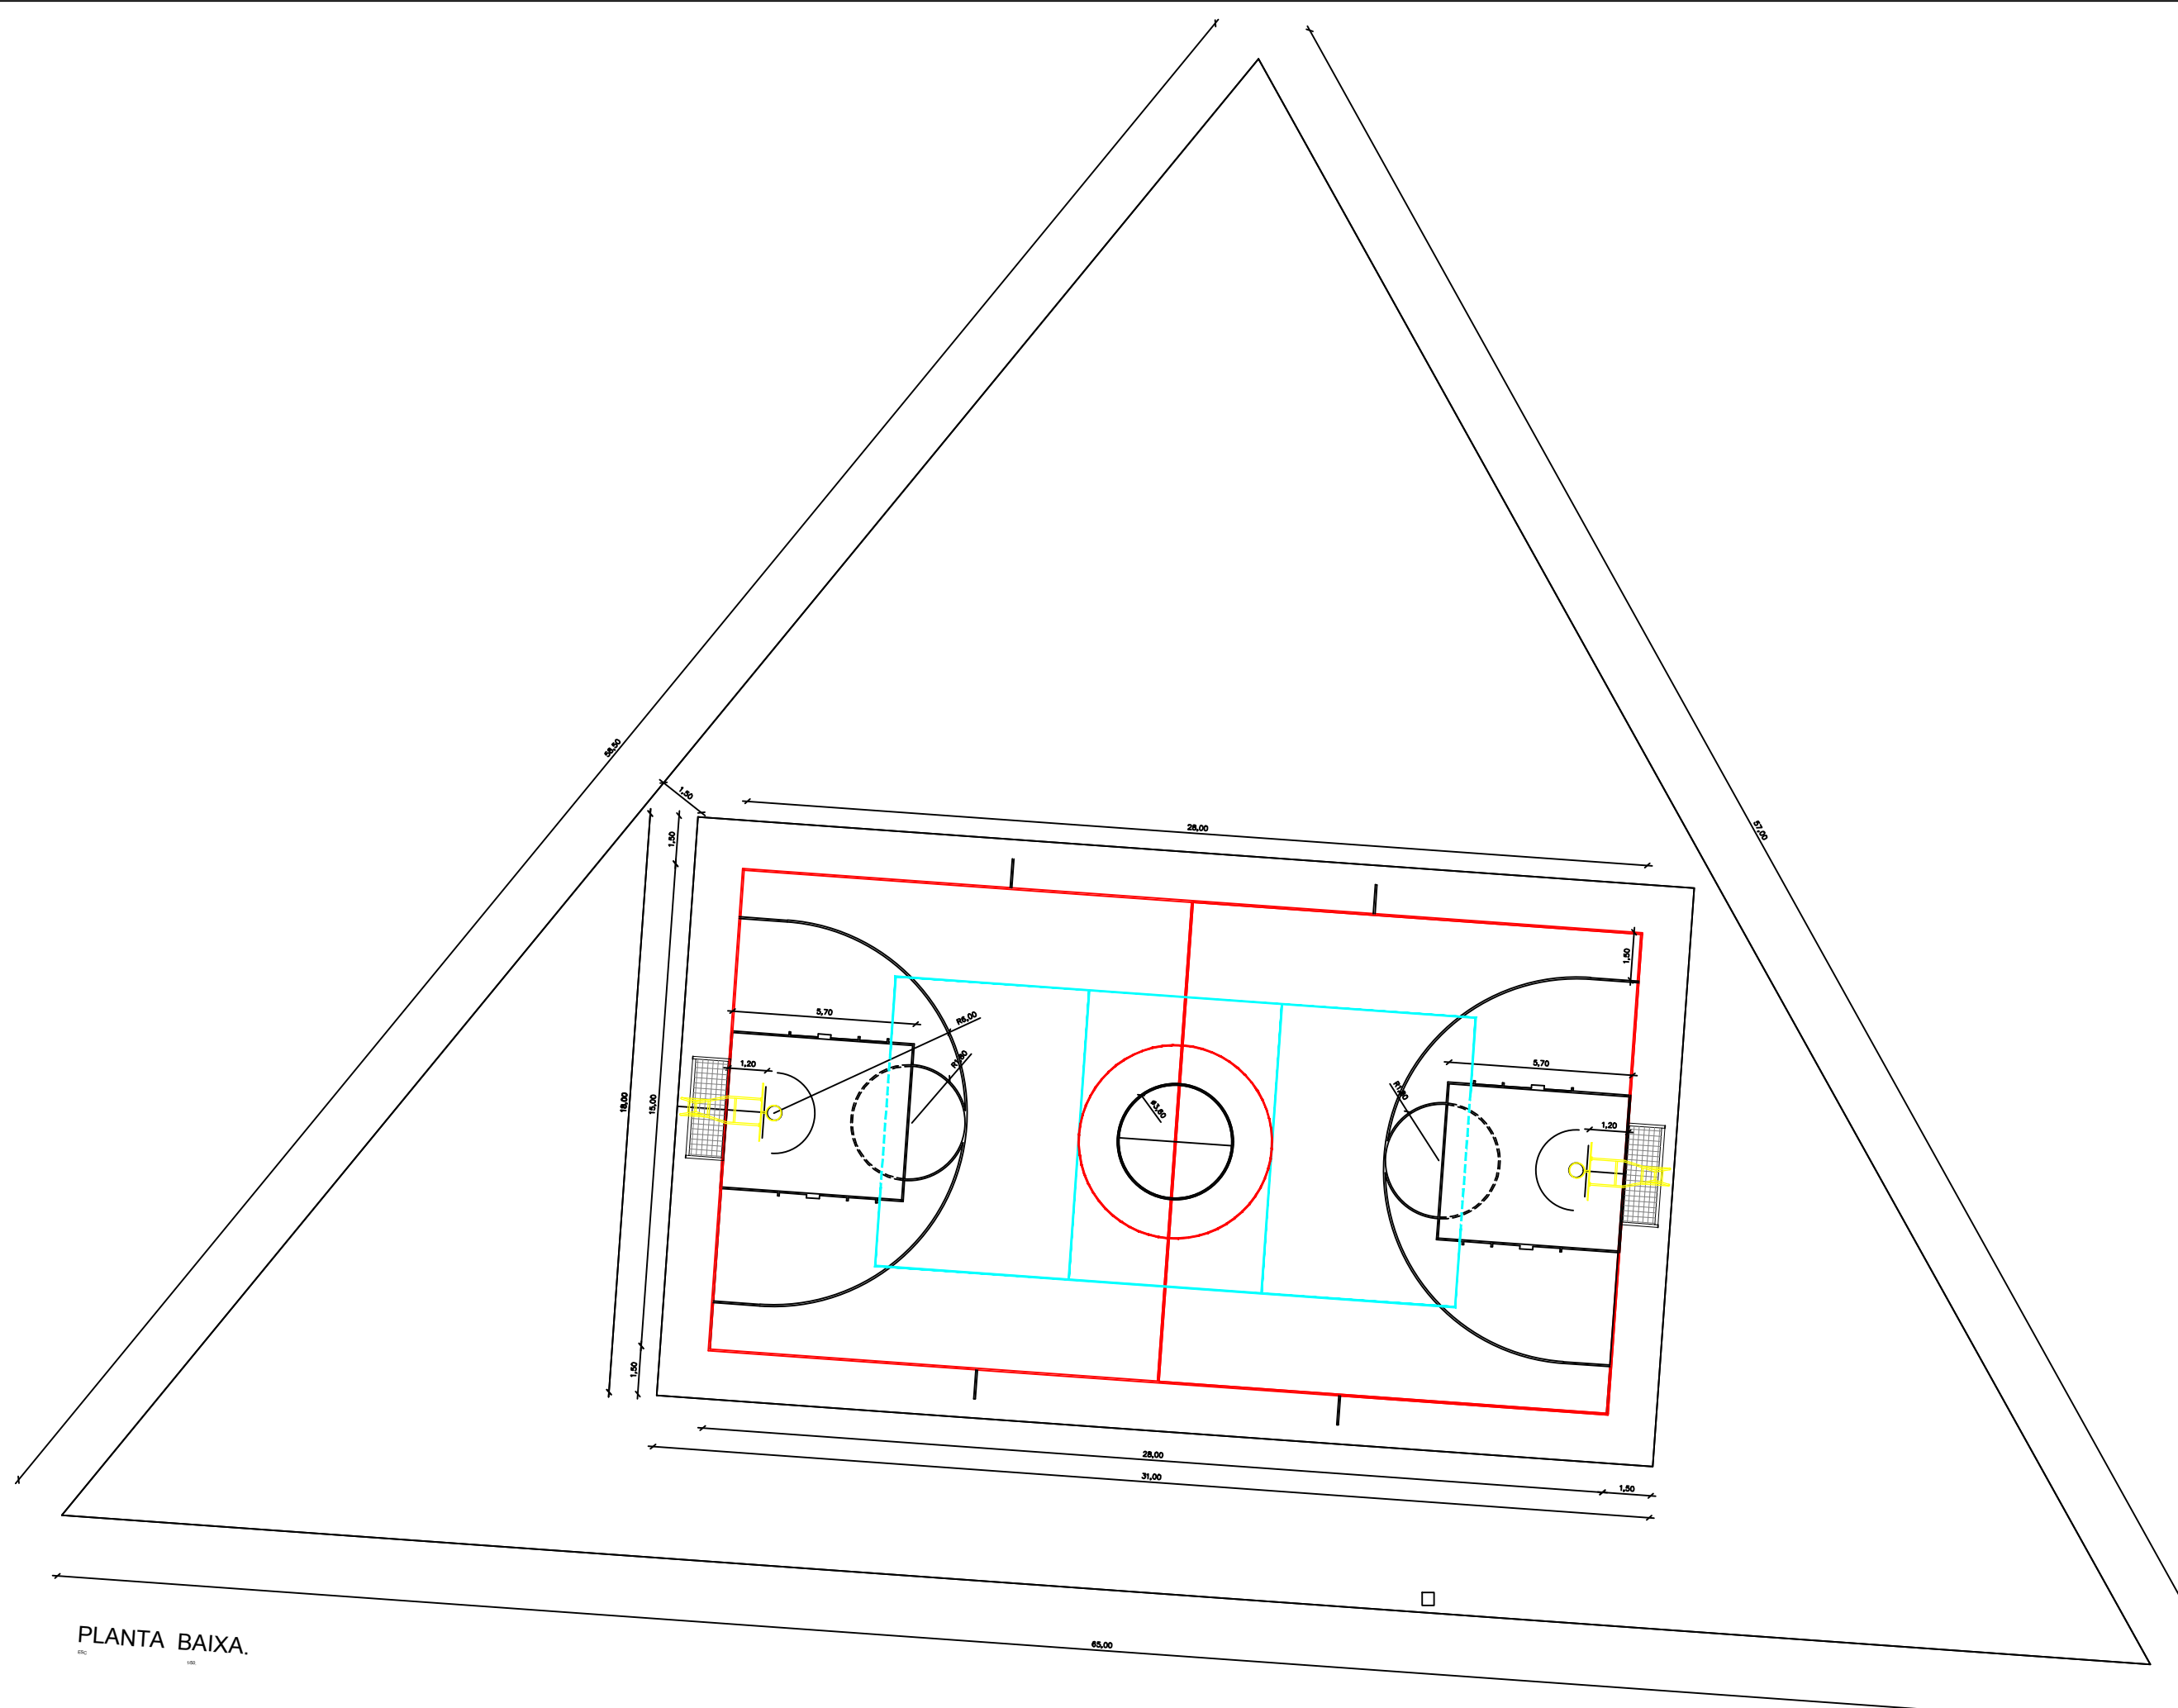

PLANTA BAIXA.