


PRONOME:		PROJETO ARQUITETÔNICO		
P/02-05		CONSTRUÇÃO QUADRA POLIESPORTIVA DESCOBERTA		
LOCAL: POVOADO DE PITOMBEIRA E SÍTIO MOCÓS - ZONA RURAL CALÇADO - PE.				
PROPRIETÁRIO: PREFEITURA MUNICIPAL DE CALÇADO - PE.		CADISTA: SOUZA		
CONTÉUDO: LAYOUT.	DATA: MAIO/2017	ESCALAS: INDICADA	COORDENADAS: S=8°48'43,83" W=36°17'57,39"	
ÁREAS:		PROPRIETÁRIO:		
TERRENO 1.350,80 m ²	RESP. TÉCNICO PROJETO:			
COSNTRUIDA 558,00 m ²	CONSTRUÇÃO:			
REVISÃO Nº	DATA	NATUREZA DA REVISÃO	VISTO	ARQUIVO

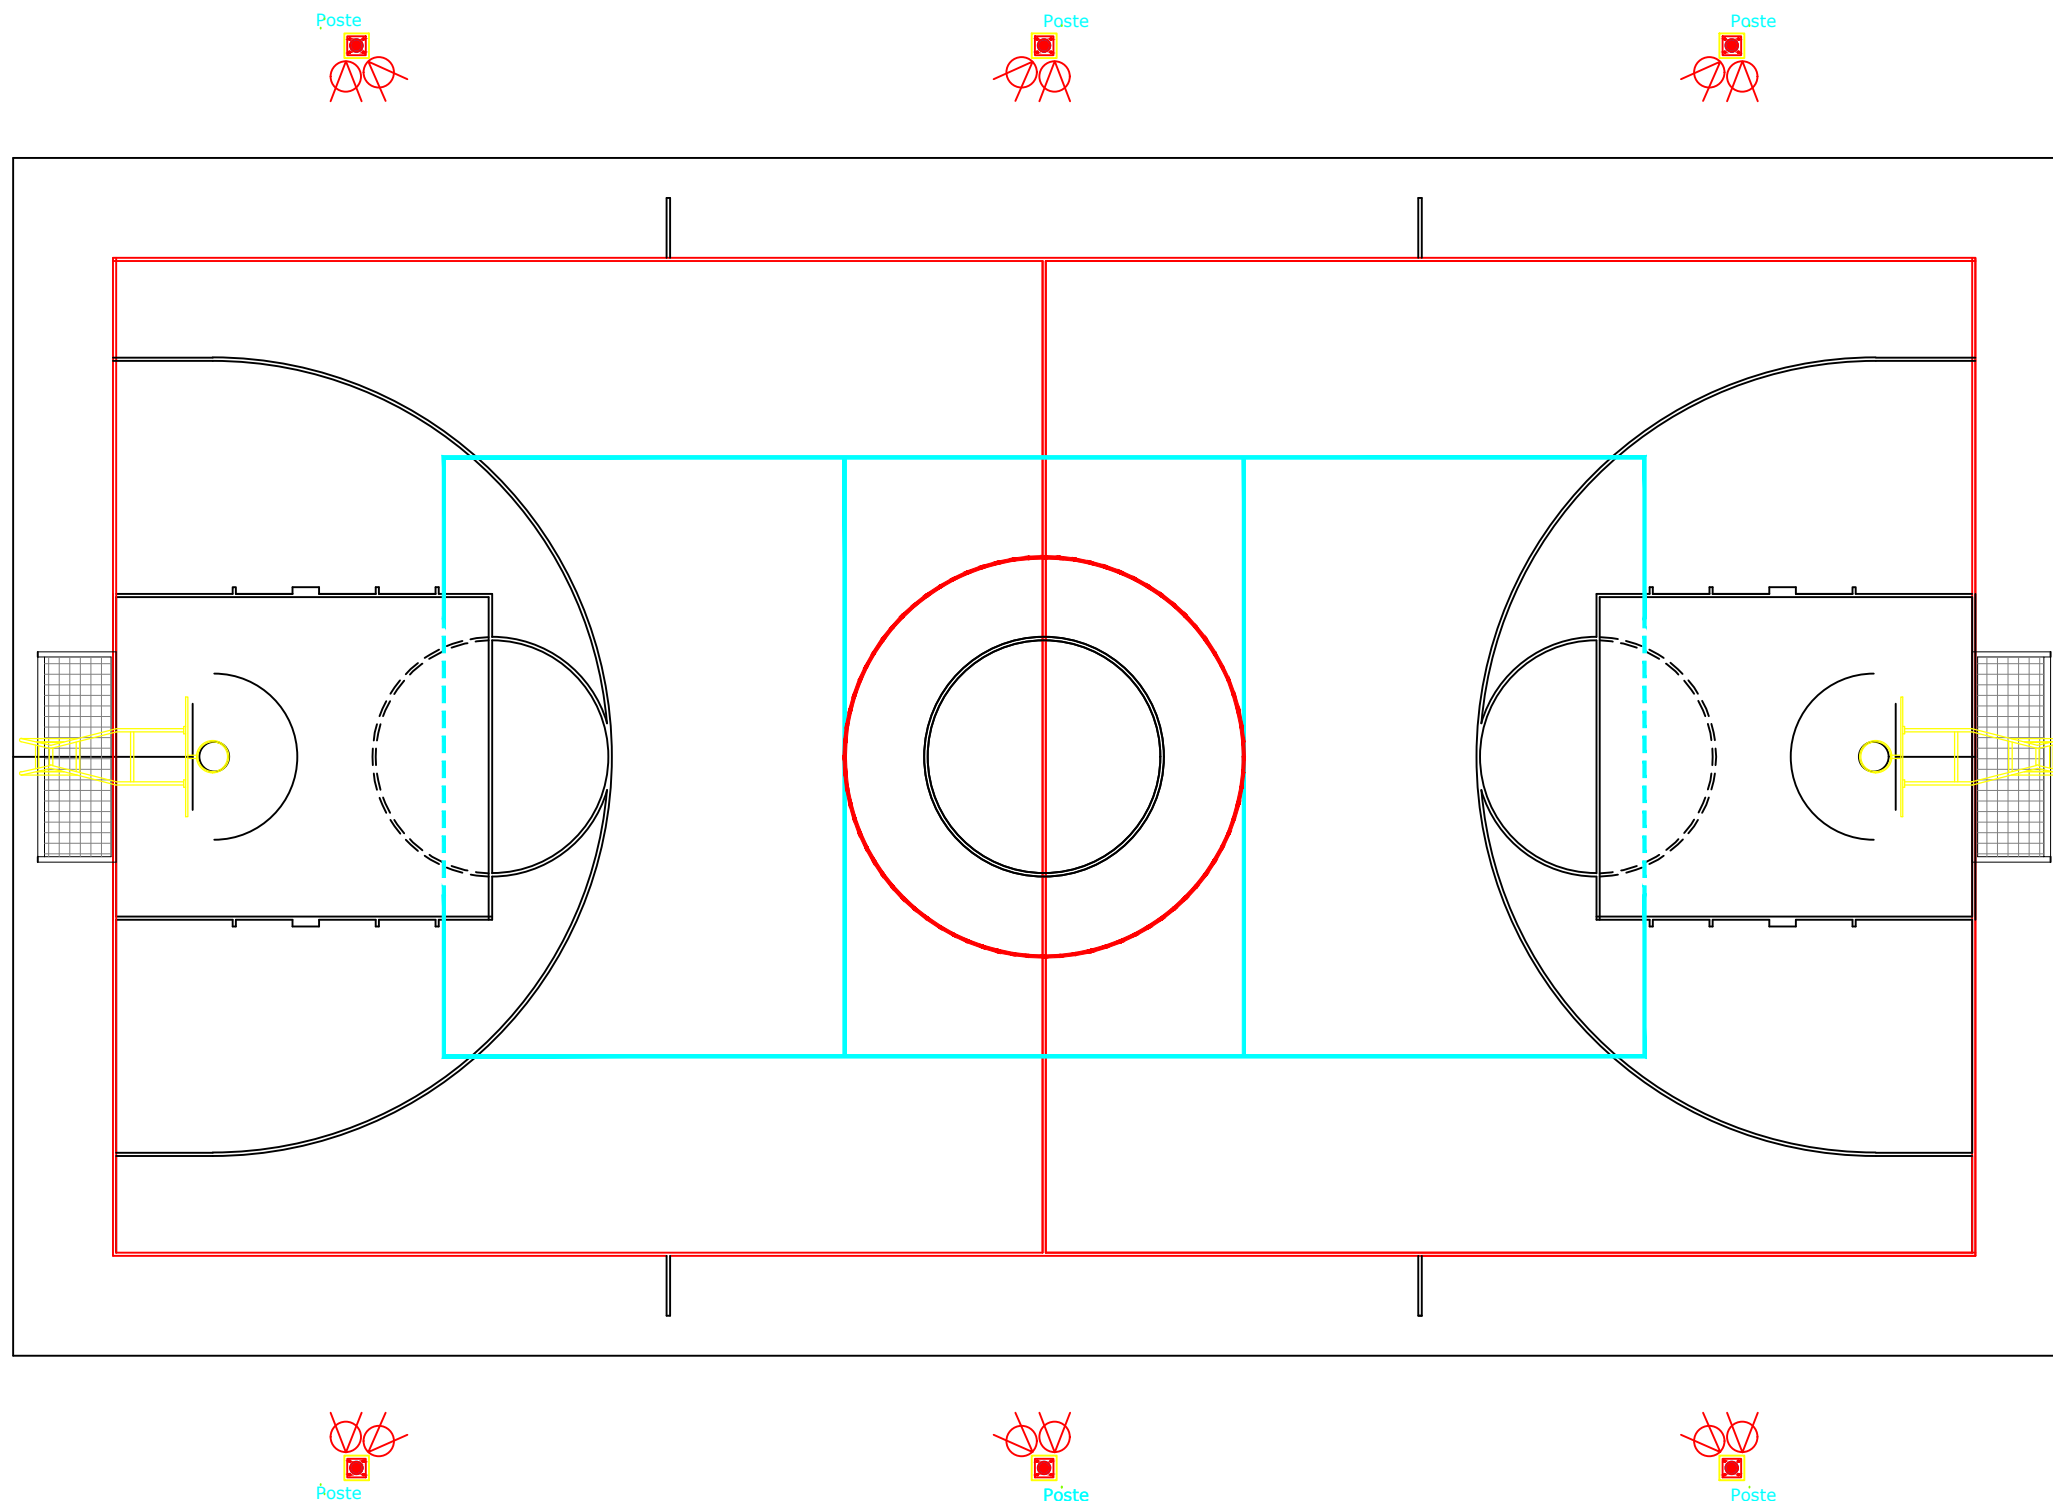

PLANTA BAIXA.

ESC 1/50.