






LEGENDAS


ACESSO DE GARAGEM
POSTES (FACE RUA)
MARCO/PONTO DE REFERÊNCIA

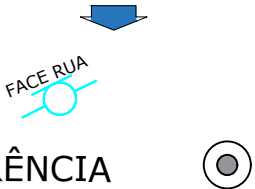

CERCA

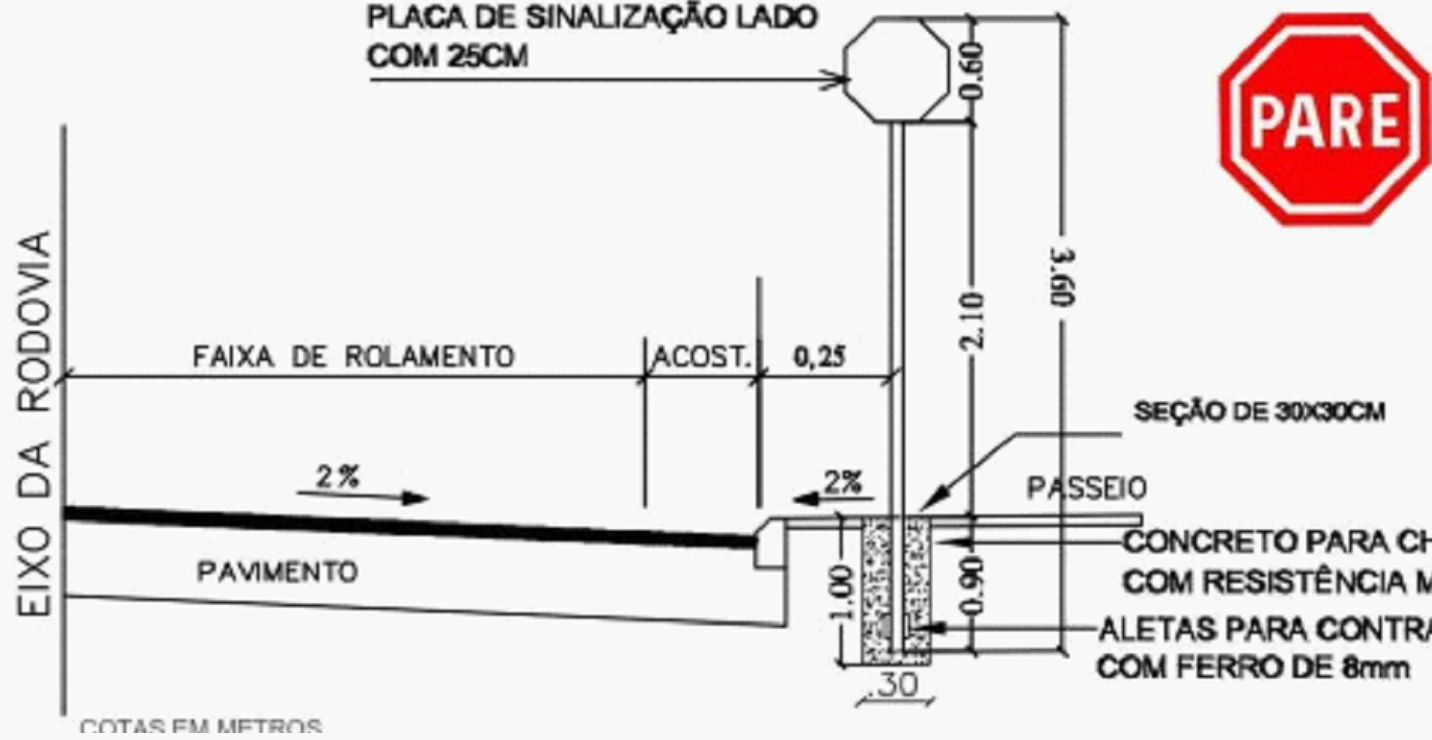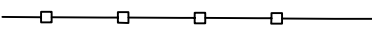

ESPECIFICAÇÃO
PLACAS TIPO REGULAMENTAÇÃO - PARE, CONFECCIONADAS EM CHAPAS METÁLICAS DE 1,25mm DE ESPESSURA, SENDO NA PARTE POSTERIOR PINTADA NA COR PRETA, NA PARTE FRONTAL ADESIVADAS EM PELÍCULAS REFLETICAS, SENDO AINDA FIXADAS COM PARAFUSOS TIPO FRANCÊS DE 3/8 3"
FUNDO
PELÍCULA NA COR VERMELHA
BORDA
PELÍCULA NA COR BRANCA
LEGENDA
PELÍCULA NA COR BRANCA

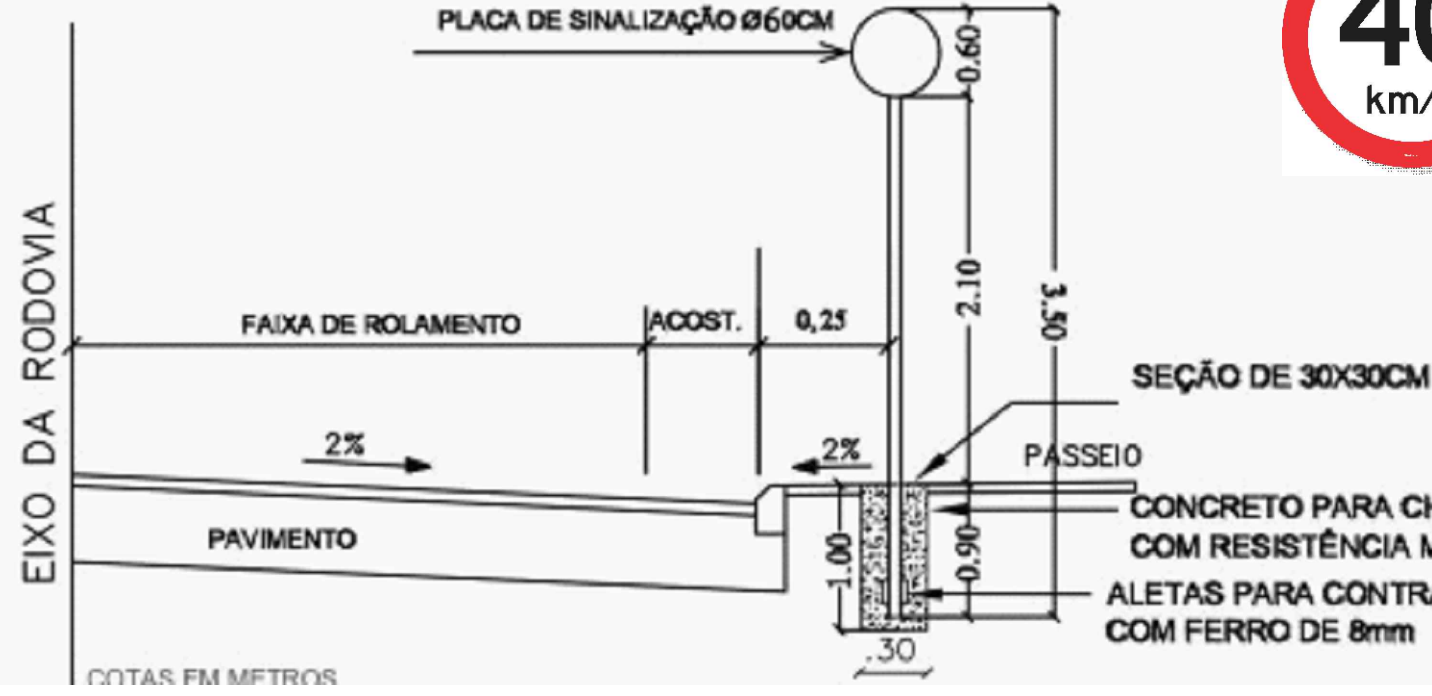

ESPECIFICAÇÃO
PLACAS DE REGULAMENTAÇÃO CONFECCIONADAS EM CHAPAS METÁLICAS DE 1,25mm DE ESPESSURA, SENDO NA PARTE POSTERIOR PINTADA NA COR PRETA, NA PARTE FRONTAL ADESIVADAS EM PELÍCULAS REFLETICAS, SENDO AINDA FIXADAS COM PARAFUSOS TIPO FRANCÊS DE 3/8 3"
FUNDO
PELÍCULA NA COR BRANCA
BORDA
PELÍCULA NA COR VERMELHA
LEGENDA
PELÍCULA NA COR PRETA

LEGENDA - PROJETO DE SINALIZAÇÃO

PLACA	CÓDIGO	DIMENSÕES	QUANTIDADES
	R-1	L=0,248	2
	R-19	D=0,60	2

*DIMENSÕES EM METROS



SOBRAL ENGENHARIA
RUA DOM JOÃO DA MATA, 108, SALA 15, CENTRO, LAJEDO-PE
(87) 9 8111-7285
@SOBRAL_ENGENHARIA
SOBRAL_ENGE@GMAIL.COM

PROJETO DE SINALIZAÇÃO

PROPRIETÁRIO: PREFEITURA MINICIPAL DE CALÇADO
MUNICÍPIO: CALÇADO/PE
CNPJ: 11.034.741/0001-00

ASS. PROPRIETÁRIO

RESPONSÁVEL TÉCNICO:

PEDRO HENRIQUE SOBRAL
ENGENHEIRO CIVIL | CREA PE 181790891-0

ESCALA: 1/1250
DATA: FEV/2025
DESENHO: Pedro Sobral
ART: PE20251281779

SINALIZAÇÃO VERTICAL

SÍTIO VÁRZEA DOS OSSOS

Nº CONTRATO DE REPASSE: 952151/2023
OPERAÇÃO: 1091156-67