
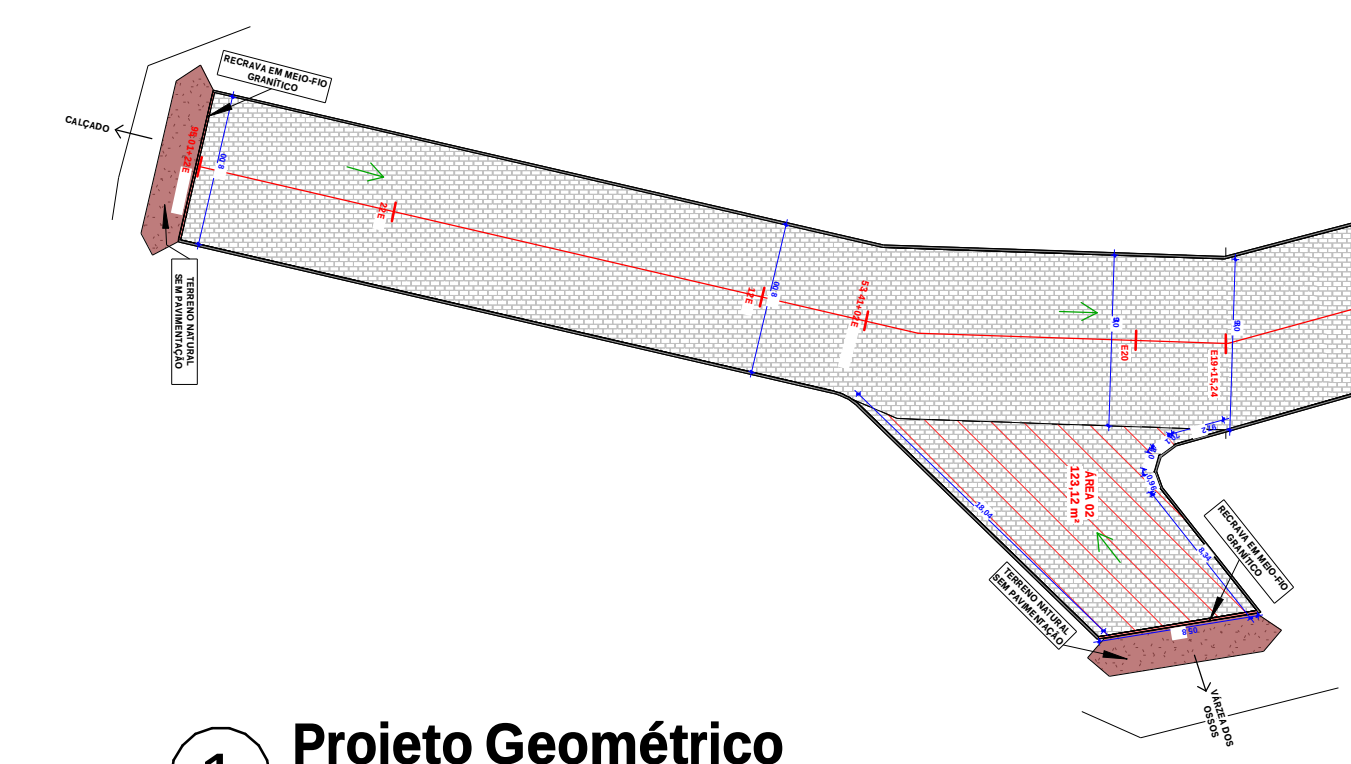
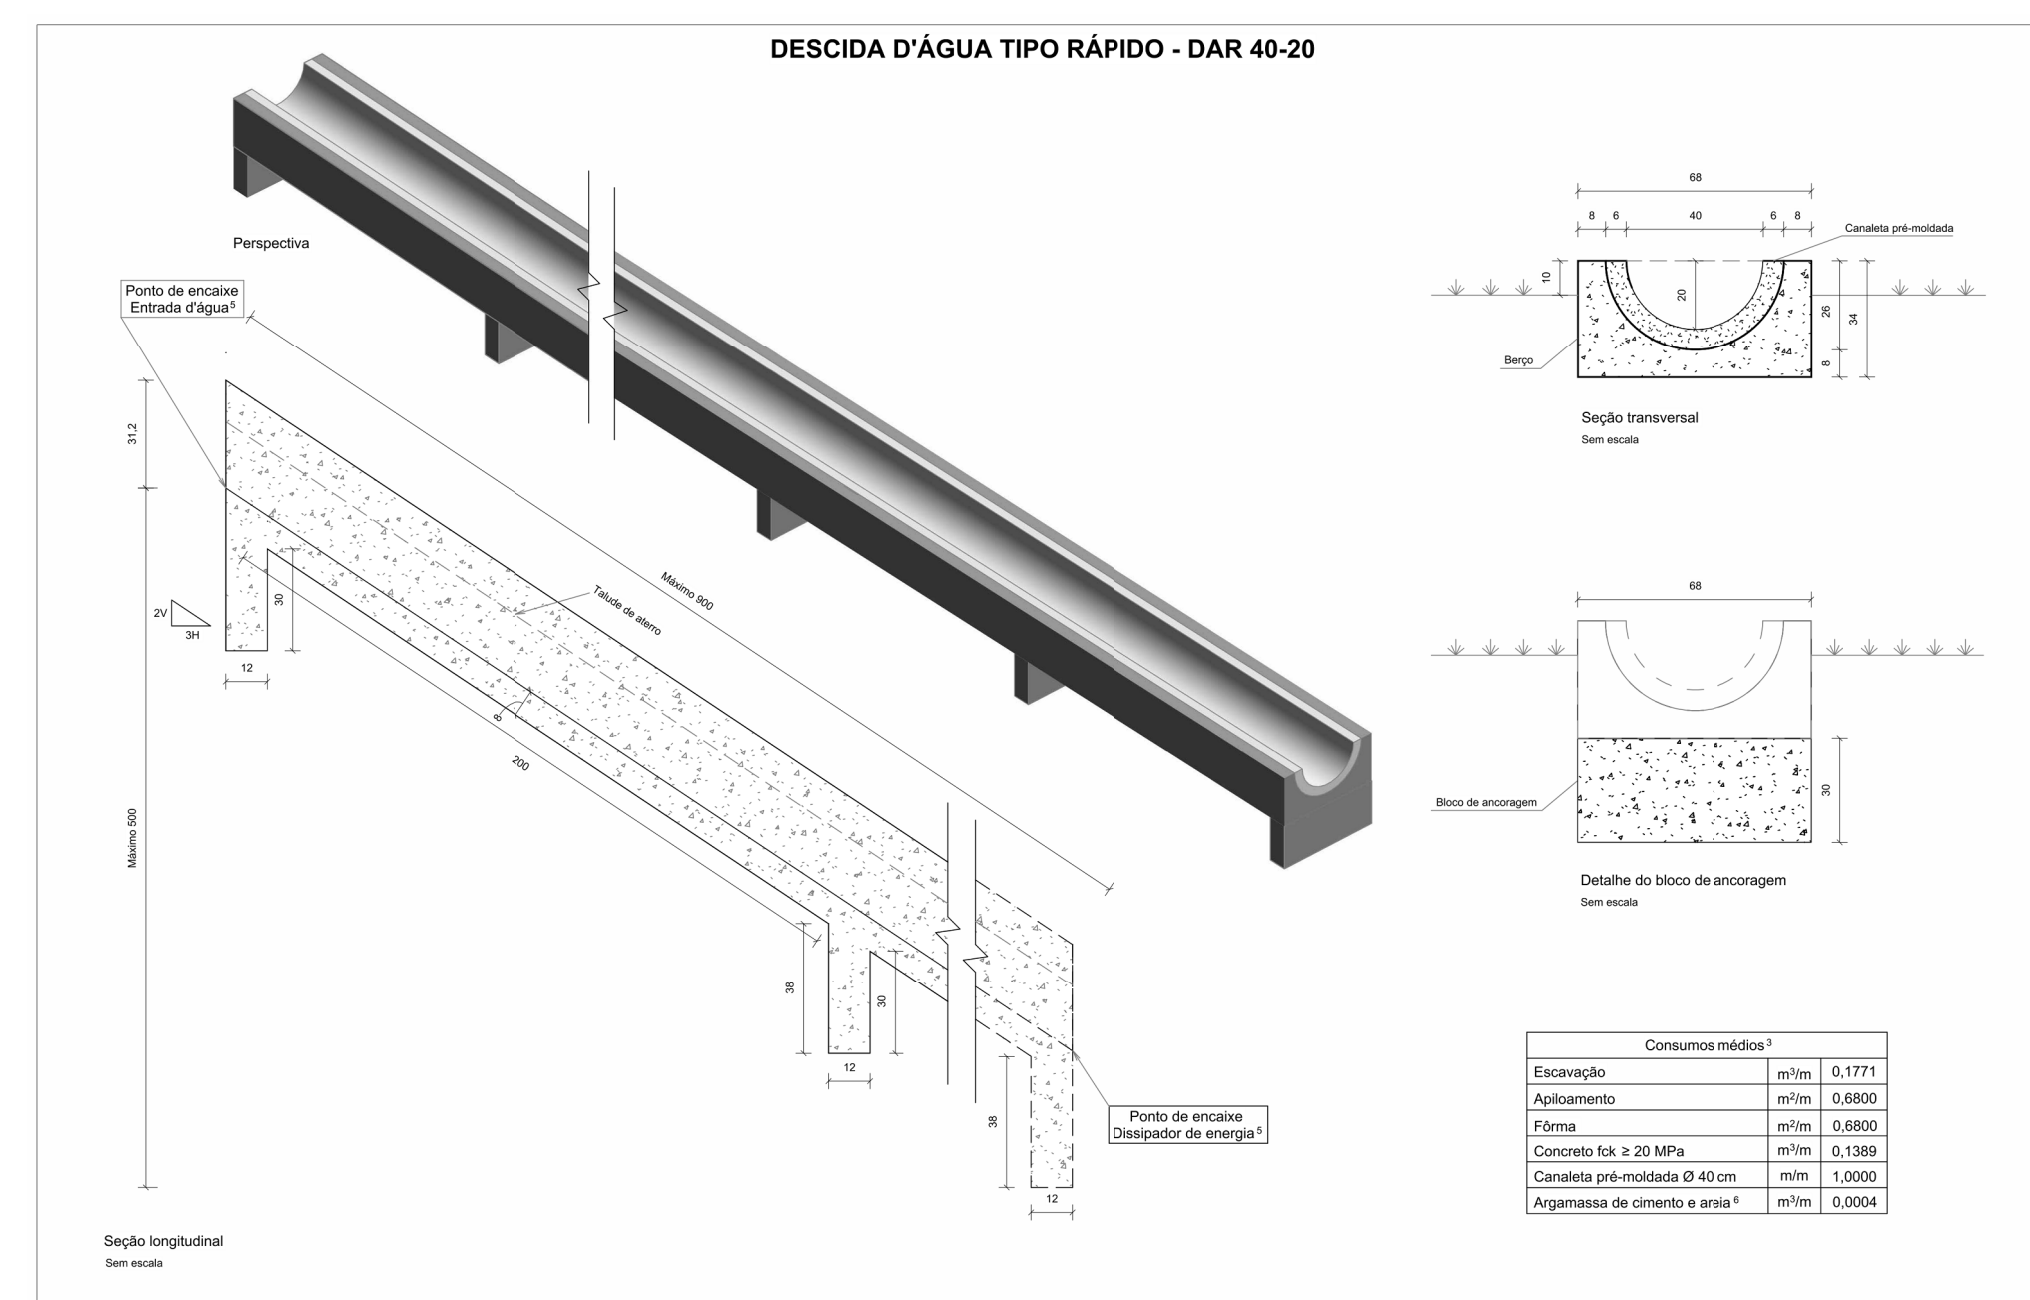


 

| SÍMBOLO                                                                               | DESCRIÇÃO                                |
|---------------------------------------------------------------------------------------|------------------------------------------|
|  | MEIO-FIO DE CONCRETO A EXECUTAR          |
|  | RECRAVA EM MEIO-FIO GRANÍTICO            |
|  | ESTAQUEAMENTO (20 EM 20M)                |
|  | TERRENO NATURAL SEM PAVIMENTAÇÃO         |
|  | SENTIDO DE ESCOAMENTO DAS ÁGUAS PLUVIAIS |
|  | PAVIMENTAÇÃO EM PARALELEÍPO A EXECUTAR   |

|                                                                                       |                   |   |                       |
|---------------------------------------------------------------------------------------|-------------------|---|-----------------------|
|  |                   | <b>SOBRAL ENGENHARIA</b><br>RUA DOM JOÃO DA MATA, 139, SALA 15, CENTRO, LAJEADO-PE<br>(71) 9131-7285<br>@SOBRAL_ENGENHARIA<br>SOBRAL_ENGE@GMAIL.COM |                       |
| <b>Sobral</b><br><b>Engenharia</b>                                                    |                   |   |                       |
| <b>PROJETO DE PAVIMENTAÇÃO</b>                                                        |                   |   |                       |
| PROPRIETÁRIO: PREFEITURA MUNICIPAL DE CALÇADO                                         |                   | MUNICÍPIO: CALÇADO/PE   |                       |
| CNPJ: 11.034.741/0001-00                                                              |                   |   |                       |
| _____<br>ASS. PROPRIETÁRIO                                                            |                   |   |                       |
| RESPONSÁVEL TÉCNICO: _____                                                            |                   |   |                       |
| <b>PEDRO HENRIQUE SOBRAL</b><br><b>ENGENHEIRO CIVIL / CREA PE 181700891-0</b>         |                   |   |                       |
| ESCALA:<br>INDICADA NO PROJETO                                                        | DATA:<br>FEV/2025 | DESENHO:<br>Pedro Sobral   | ART:<br>PE20251281779 |
| <b>PROJETO GEOMÉTRICO</b>                                                             |                   |   |                       |
| <b>SITO VÁRZEA DOS OSSOS</b>                                                          |                   |   |                       |
| Nº CONTRATO DE REPASSE:<br>952151/2023                                                |                   | OPERAÇÃO:<br>PEDRO 156-67   |                       |
|                                                                                       |                   | <b>3/3</b>   |                       |