


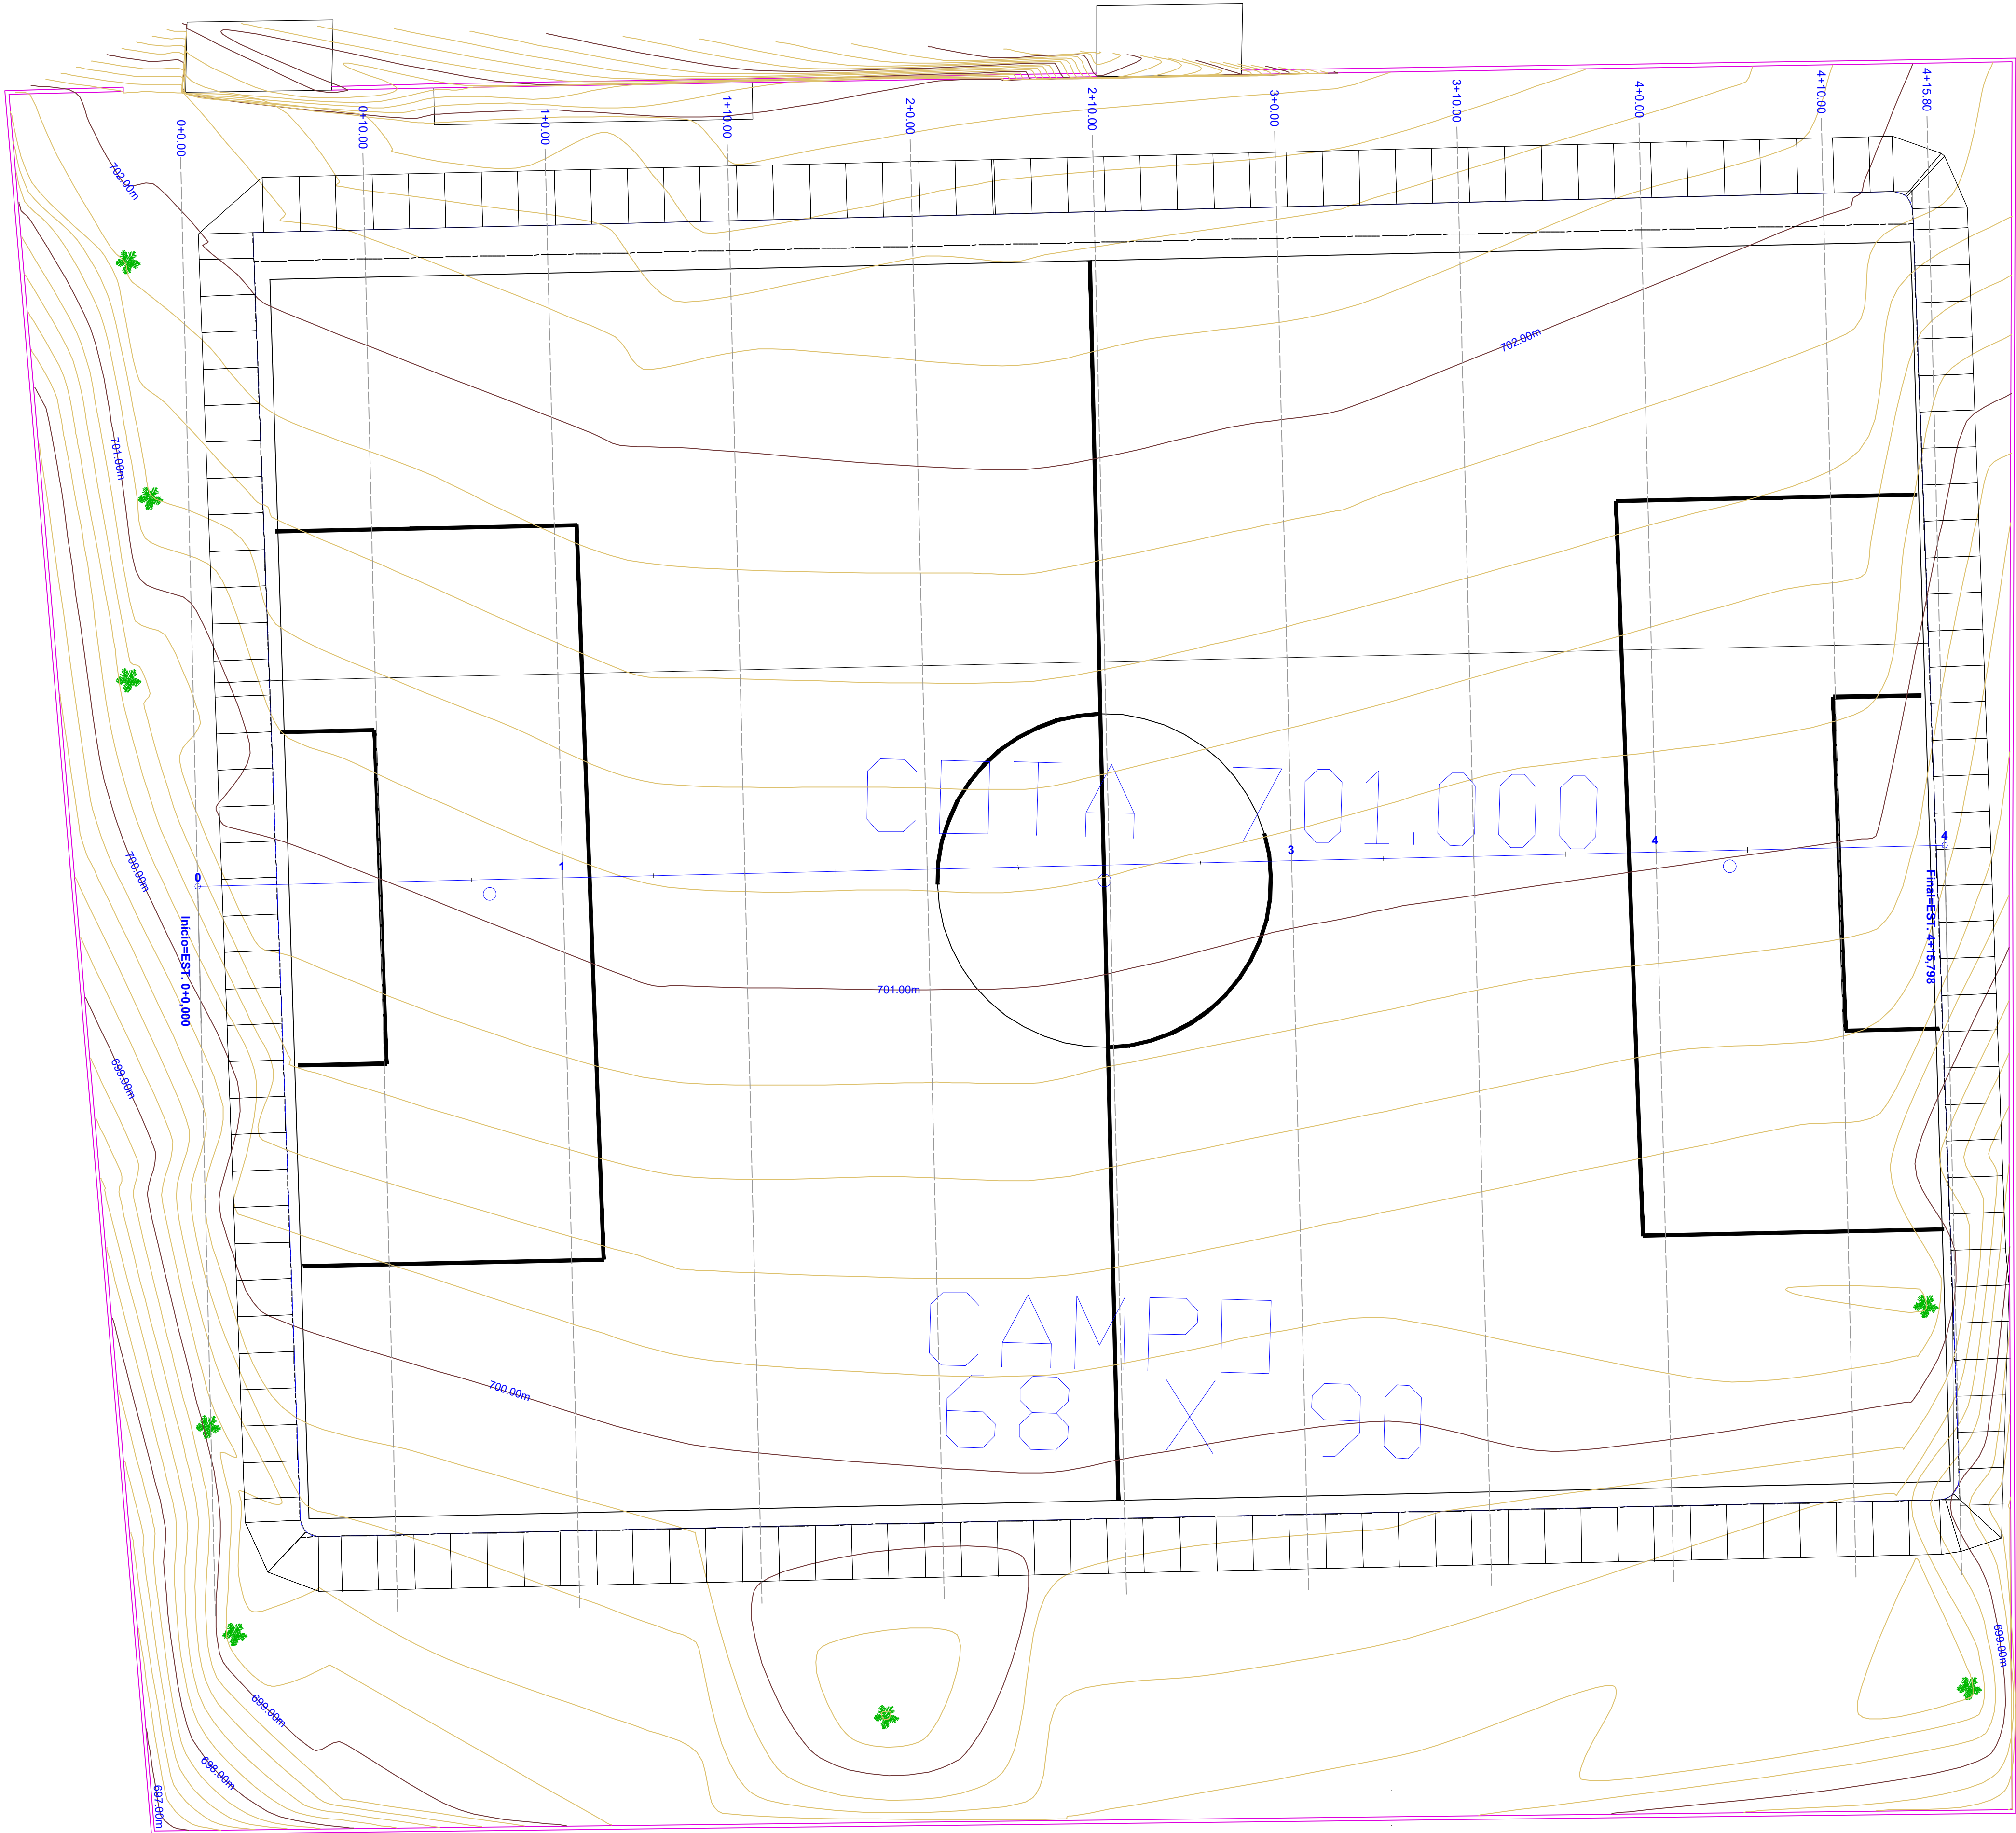

PROJETO PLANO ALTIMÉTRICO	
REFORMA DO CAMPO DE FUTEBOL RAFAEL PASTOR DOS SANTOS	
PROPRIETÁRIO: Prefeitura Municipal de Calçado/PE	
ENDEREÇO: Rua do Campo - Centro	
MUNICÍPIO: CALZADO - PE	
DATA: 08/08/2021	
ESCALA: Indizada	FRANCHA
Engenheiro Responsável: Anthony Gleydon F. Silva - Crea - PE 181331/05-1	01/01
DESENHO: Anthony Gleydon	
TÍTULO: CURVAS DE NÍVEIS	
PROPRIETÁRIO:	
RESP. TÉCNICO:	
Engenheiro Responsável: Anthony Gleydon F. Silva - Crea - PE 181331/05-1	