

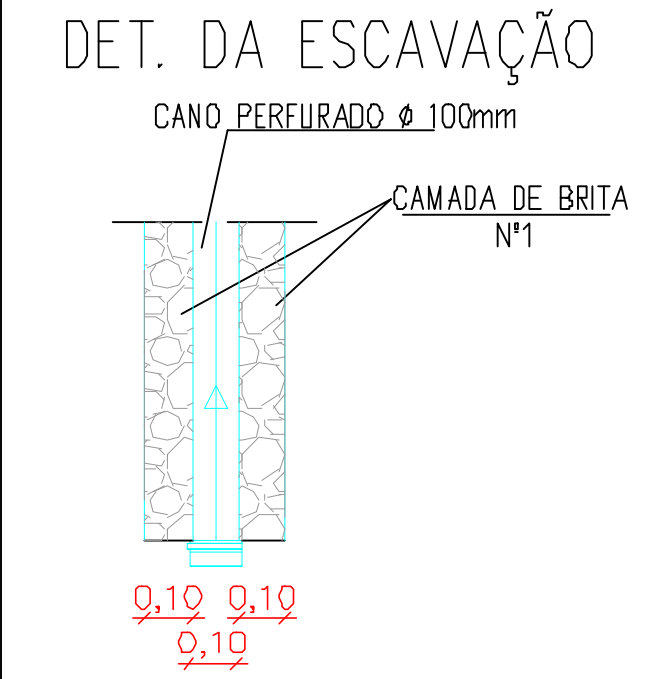


RESUMO DAS CONECÇÕES E TUBOS			
JUNÇÃO 45° DUPLA SÉRIE NORMAL	40 UNIDADES	CAIXA COLETORA DE 60x60x60cm	08 UNIDADES
CAP ESGOTO SÉRIE NORMAL	88 UNIDADES	CANO DE Ø 100mm PERFORADO	983,20 m
JOELHO 45° ESGOTO 100mm SÉRIE NORMAL	08 UNIDADES	CANO DE Ø 100mm	43,20 m
JOELHO 45° ESGOTO 150mm	02 UNIDADES	CANO DE Ø 150mm	172,05 m

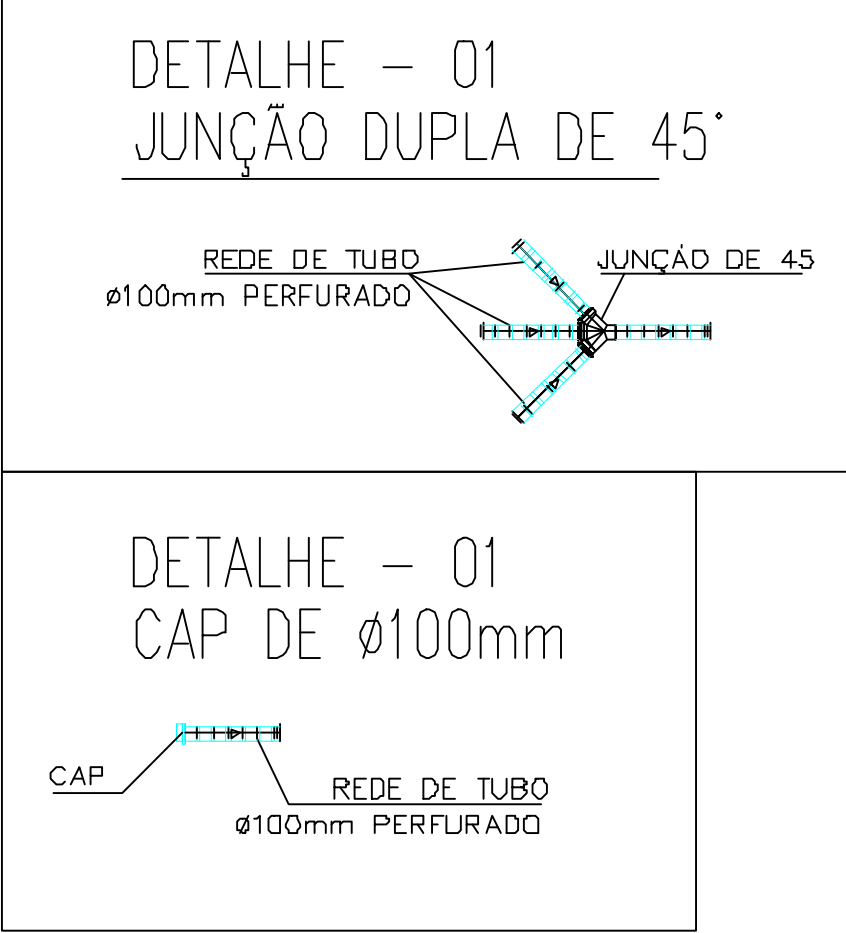


DETALHE – 01
DETALHE DA VALA DO TUBO DE DRENAGEM

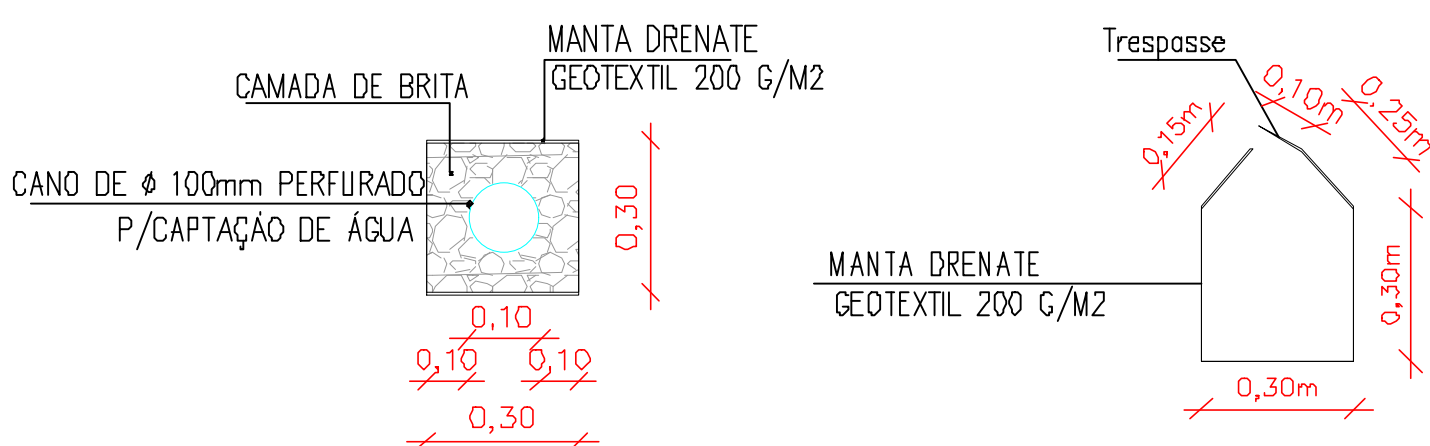

CONVENÇÕES

CANO DE Ø 100mm PERFORADO	
CANO DE Ø 100mm	
CANO DE Ø 150mm	

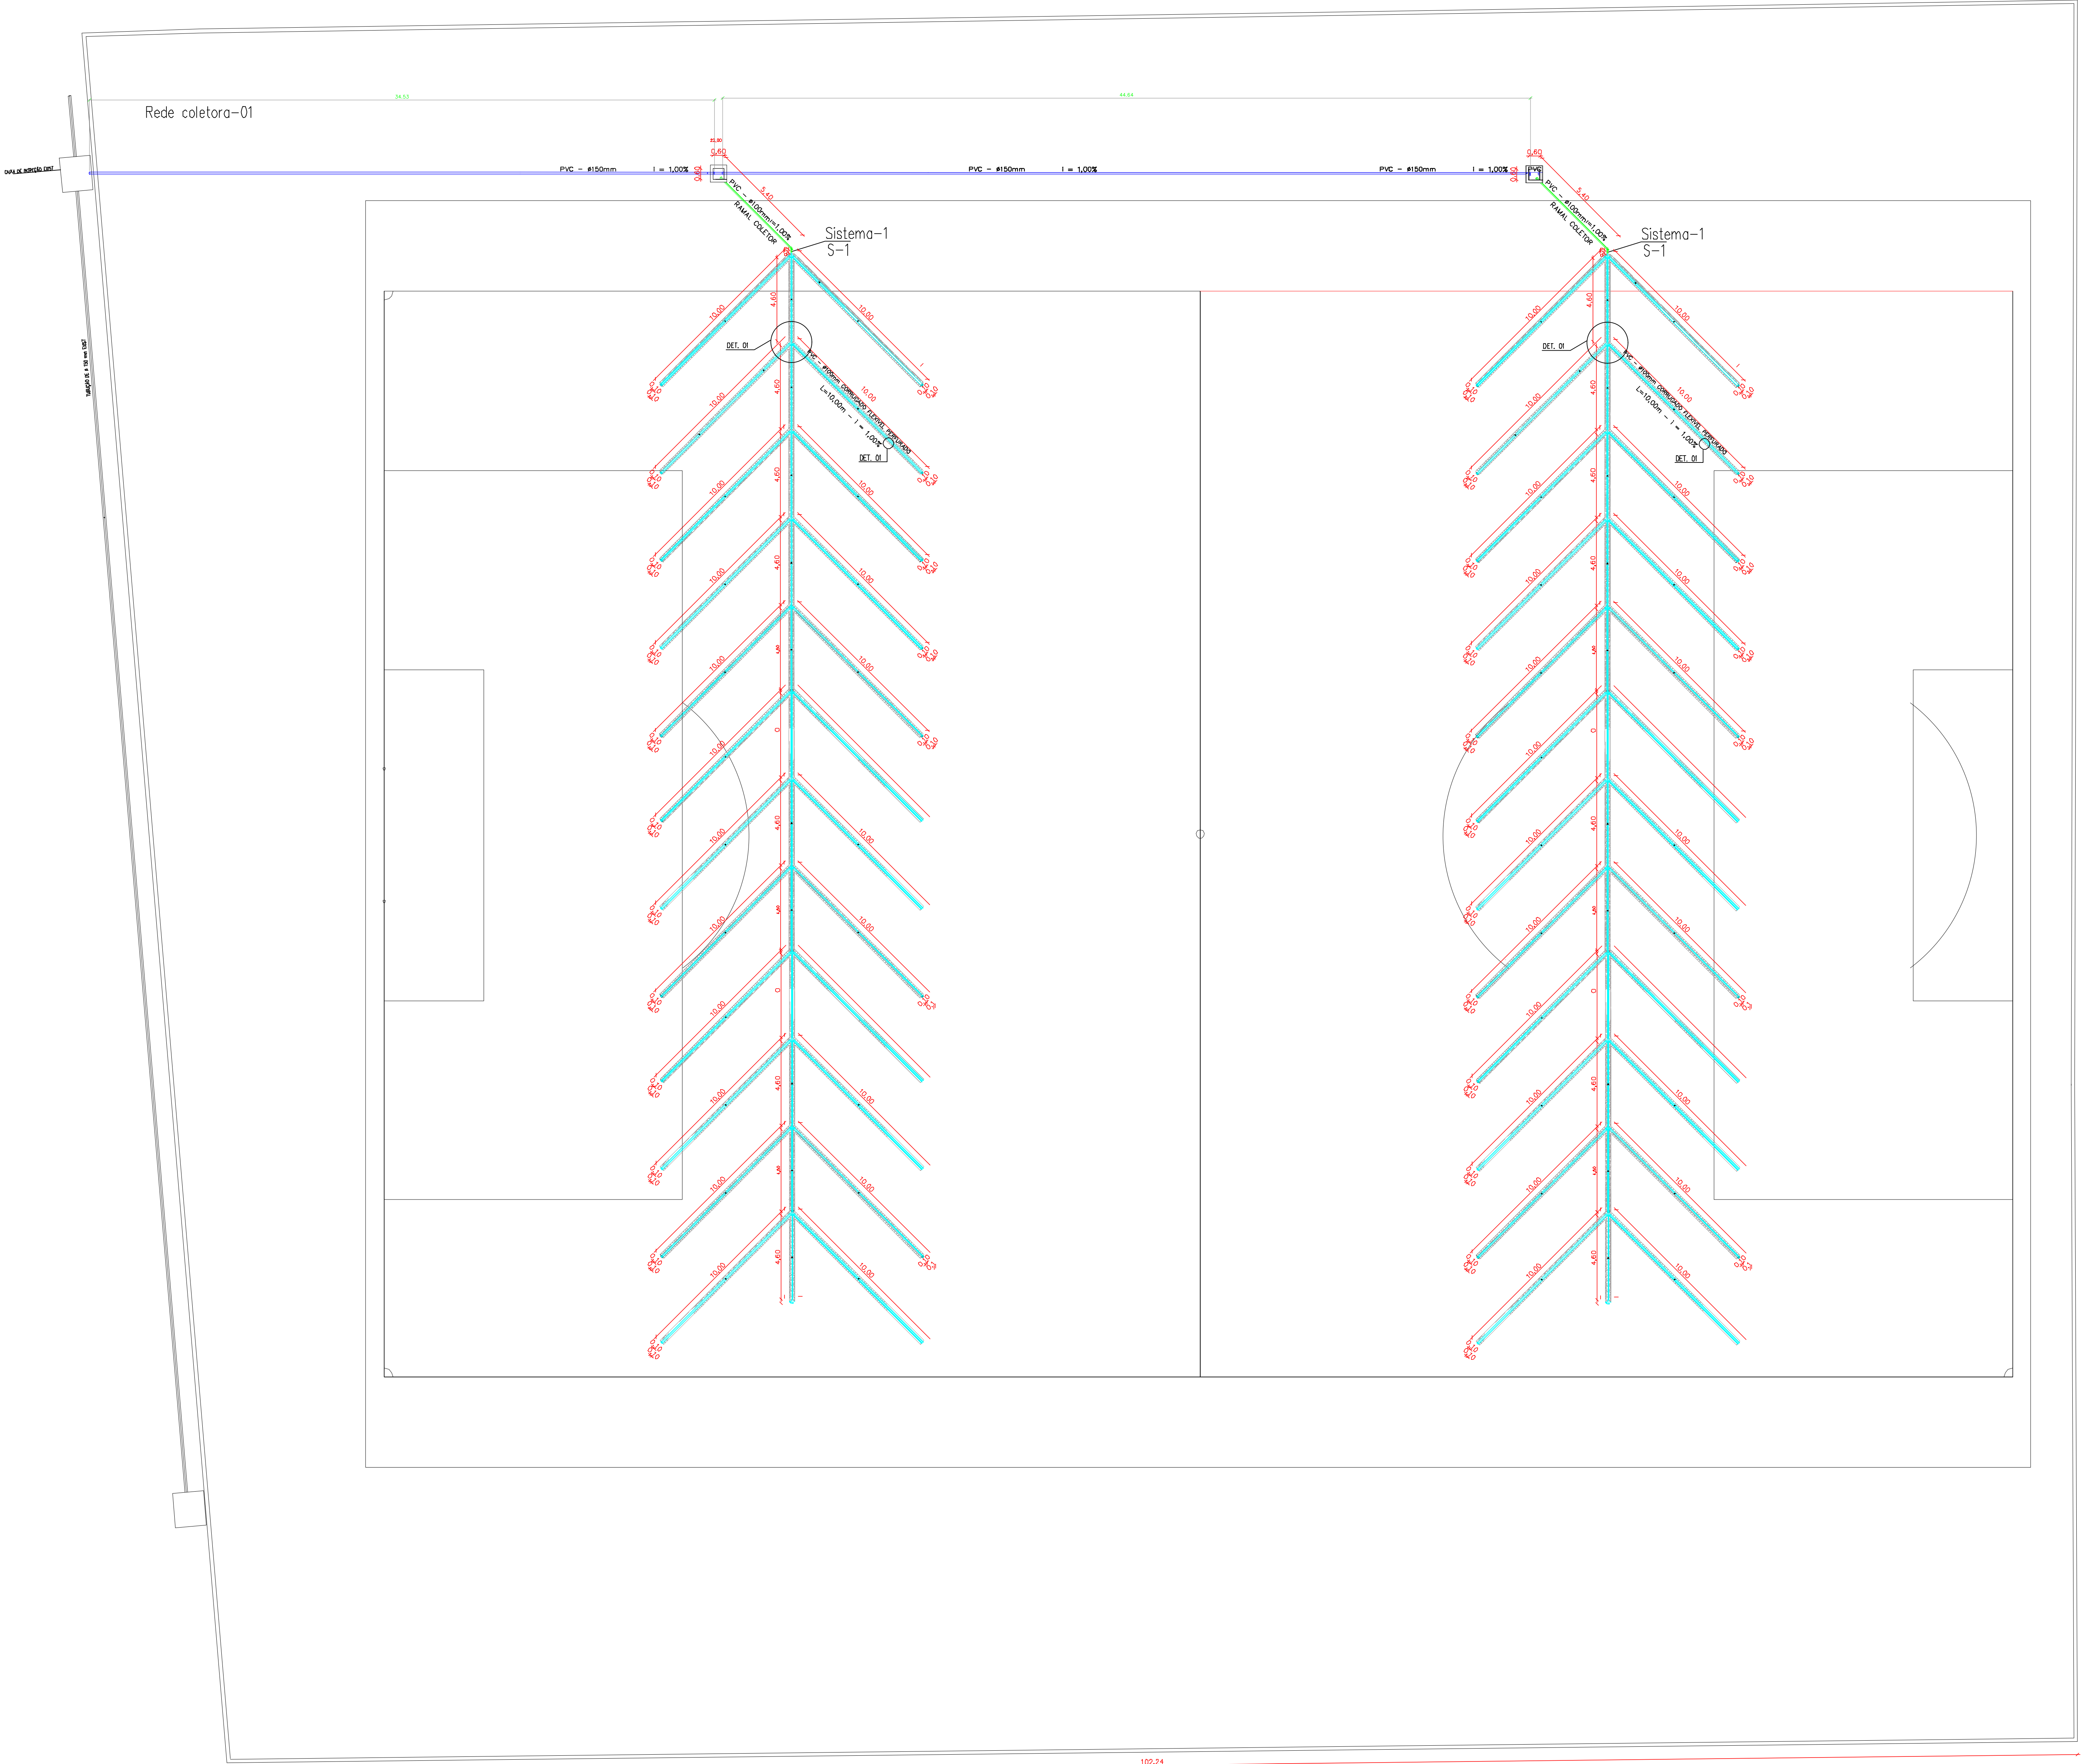

PLANTA BAIXA
ESC 1/150



PROJETO DE DRENAGEM

REFORMA DO ESTÁDIO RAFAEL PASTOR DOS SANTOS

PROJETO	REDAÇÃO	REVISÃO	DATA
PROJETO	REDAÇÃO	REVISÃO	DATA
PROJETO	REDAÇÃO	REVISÃO	DATA

CONTÉUDO DA PRANCHETA	PROPRIETÁRIO
PLANTA BAIXA	PREFEITURA MUNICIPAL DE CALÇADO - PE
DETALHE DA VALA DO TUBO DE DRENAGEM	RESPONSÁVEL TÉCNICO

ANTHONY GLEYSSON F. SILVA
ENGENHEIRO CIVIL - CREA PE 11030189-1