


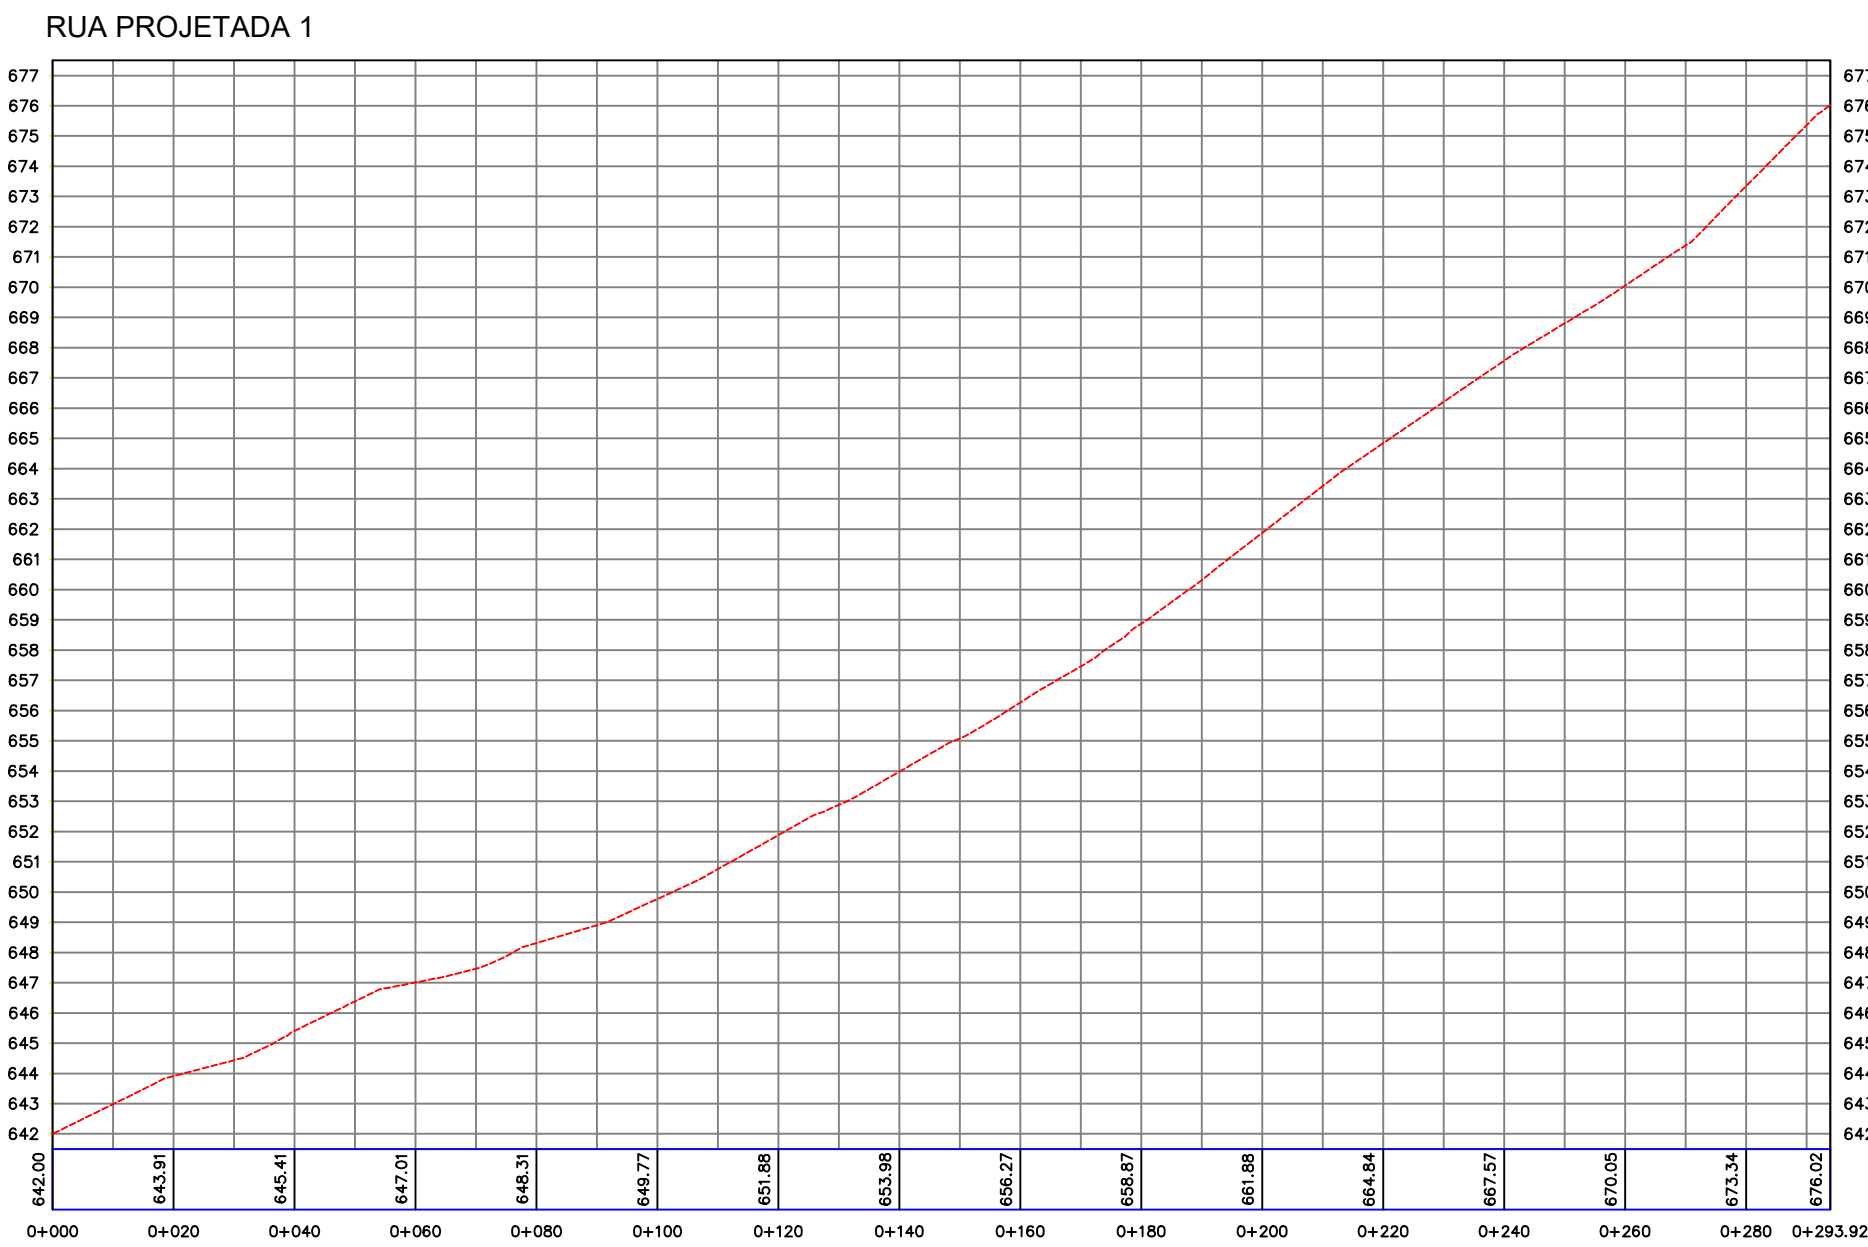
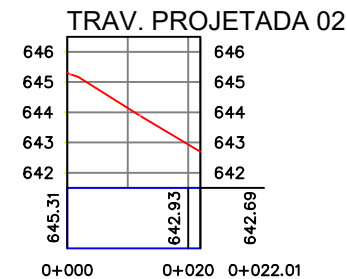
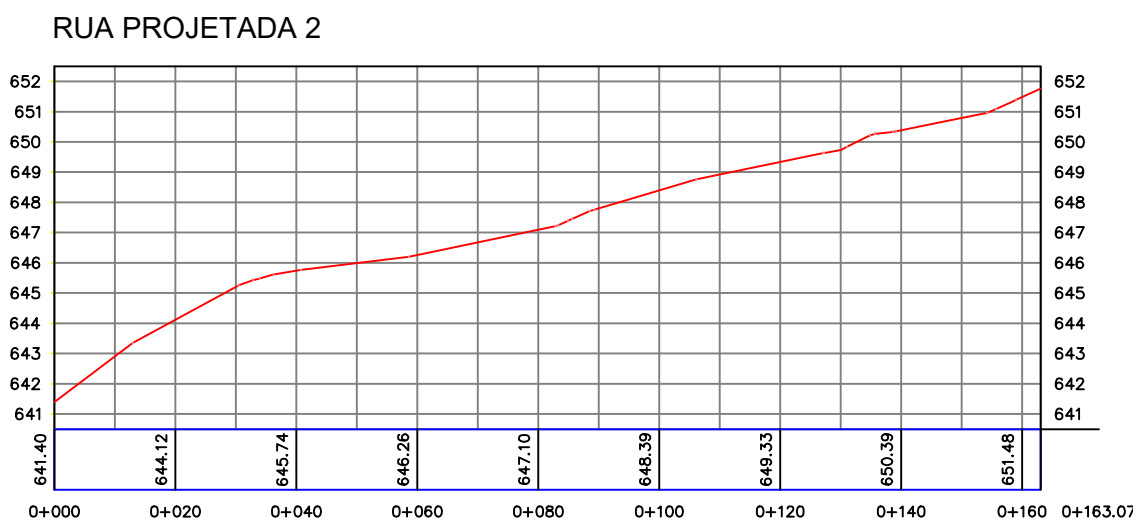
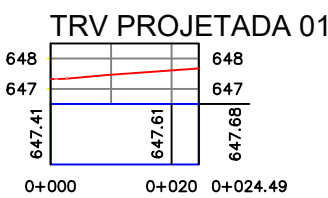
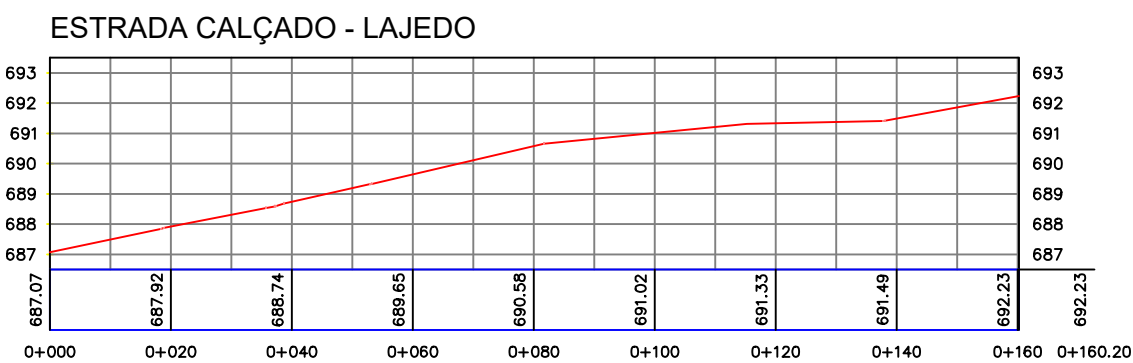
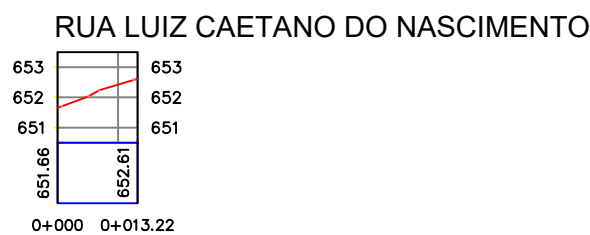
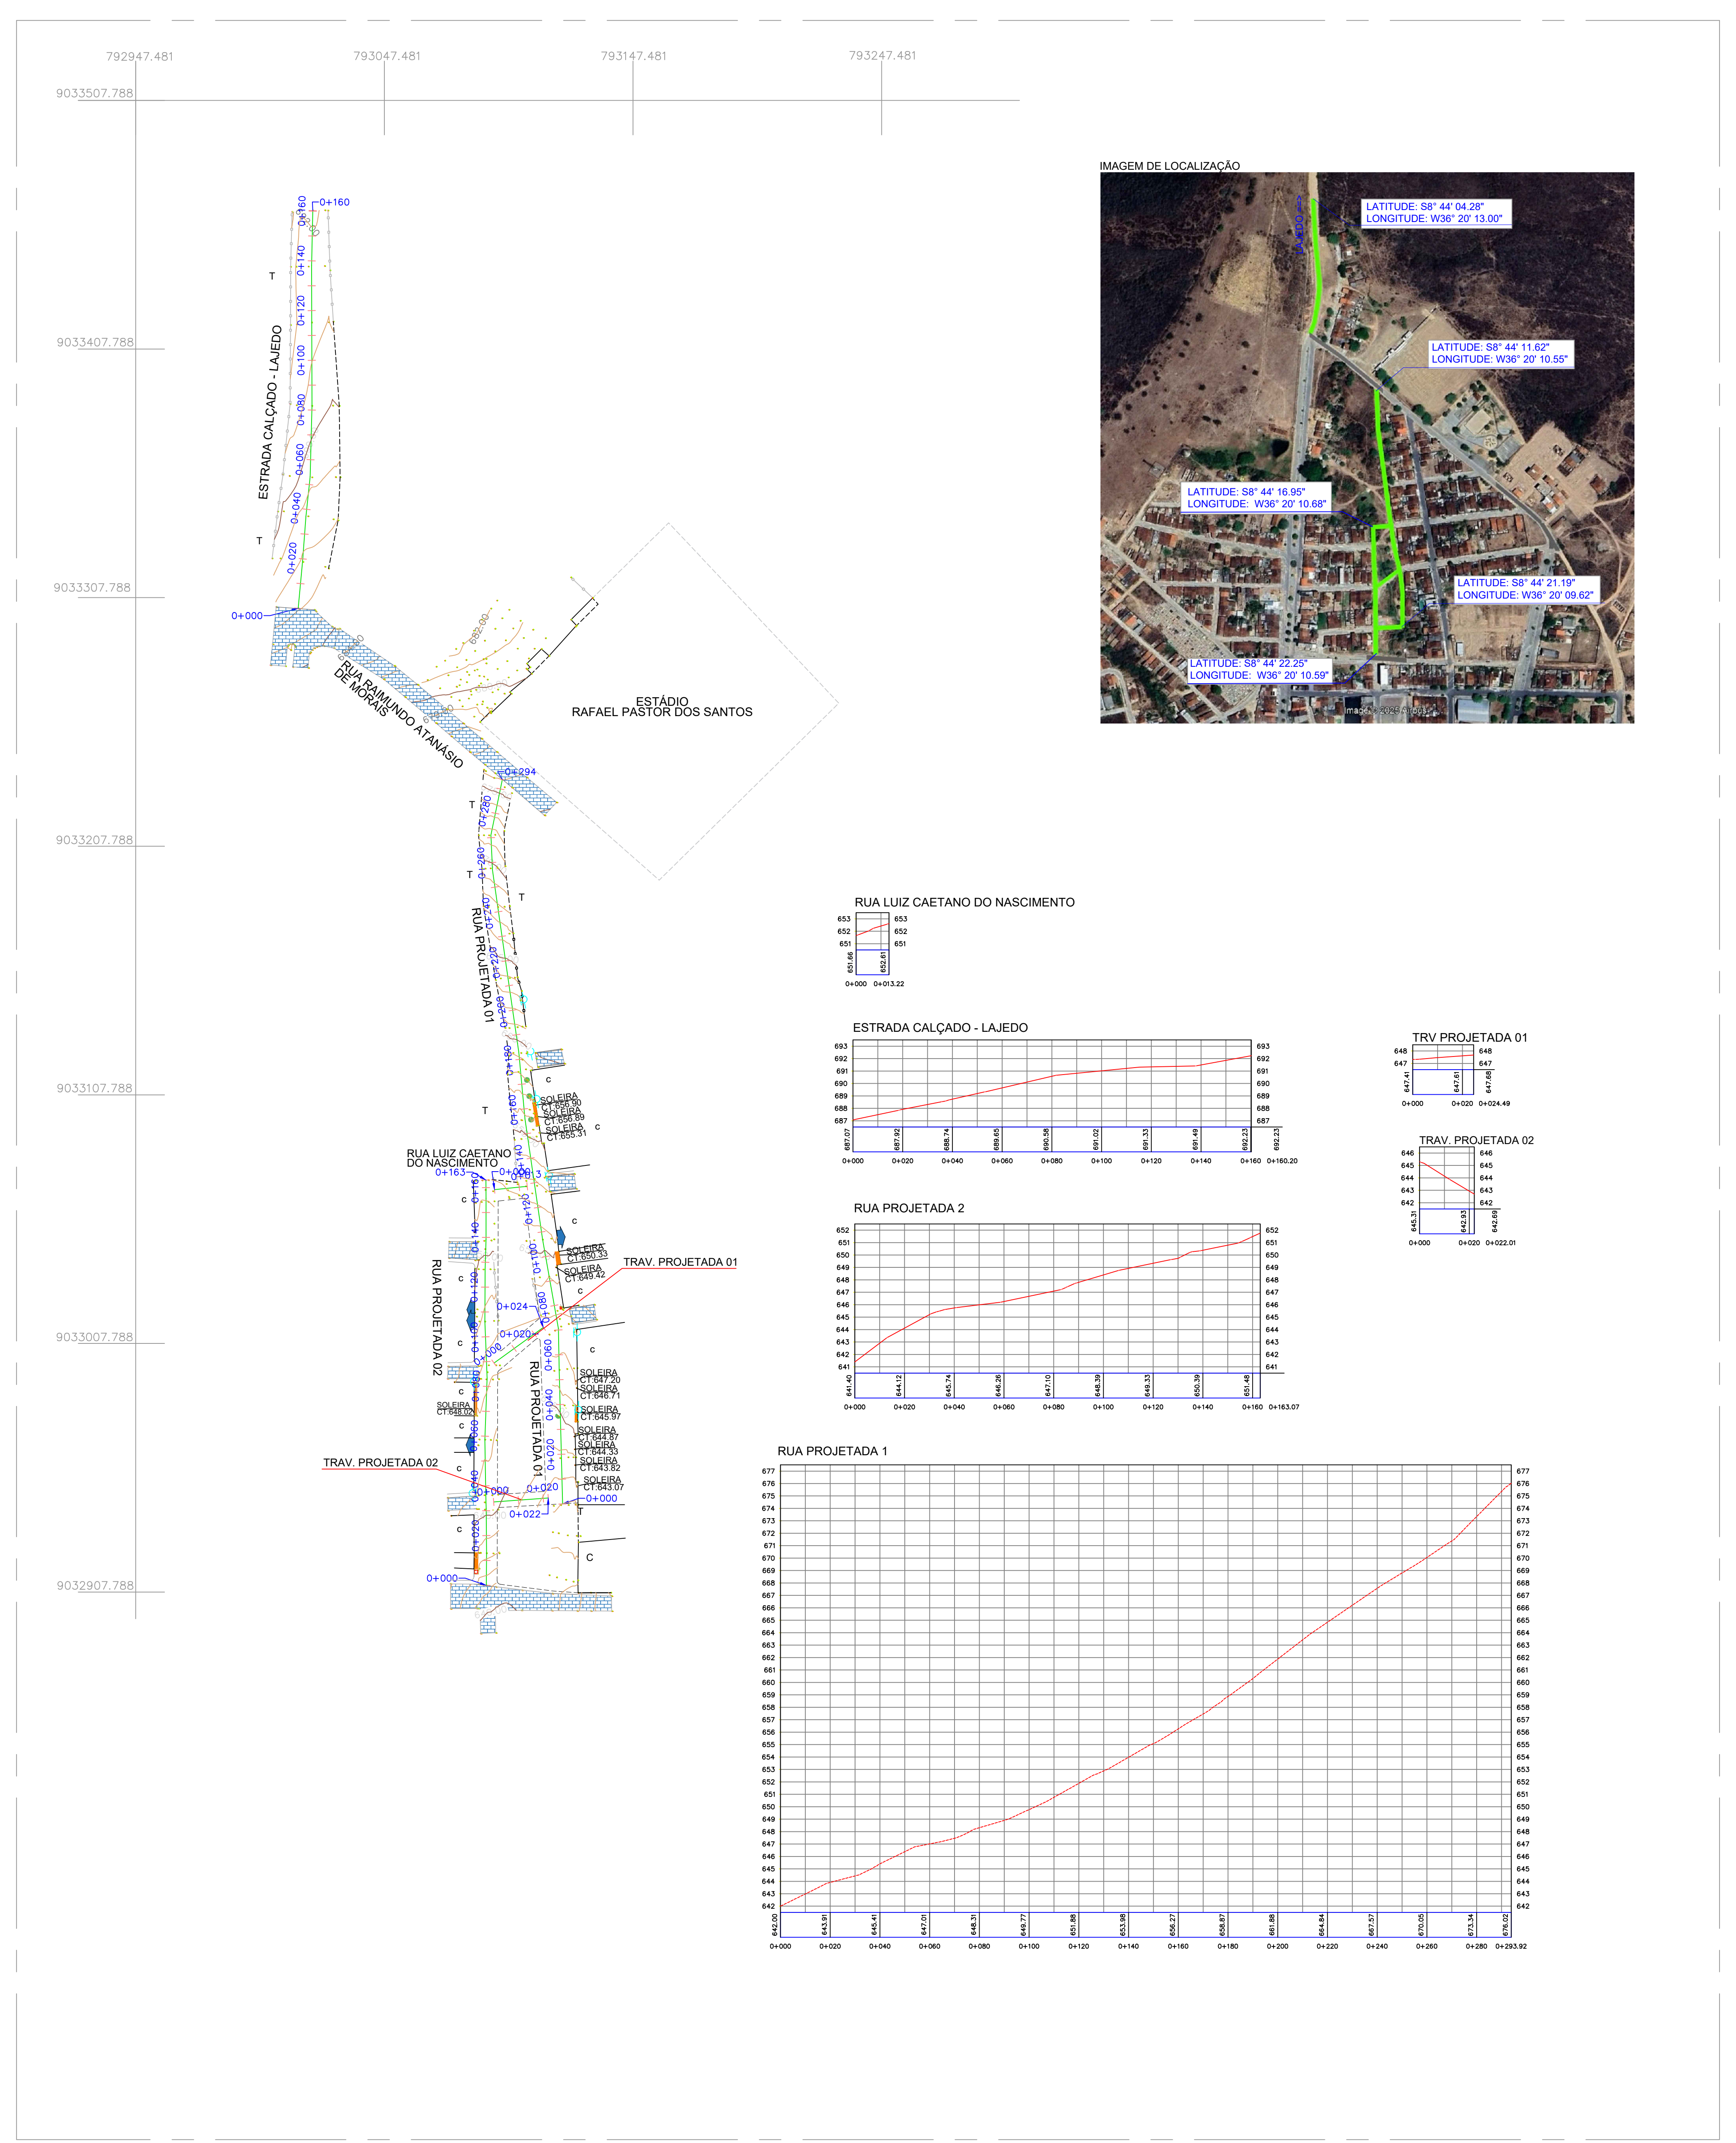
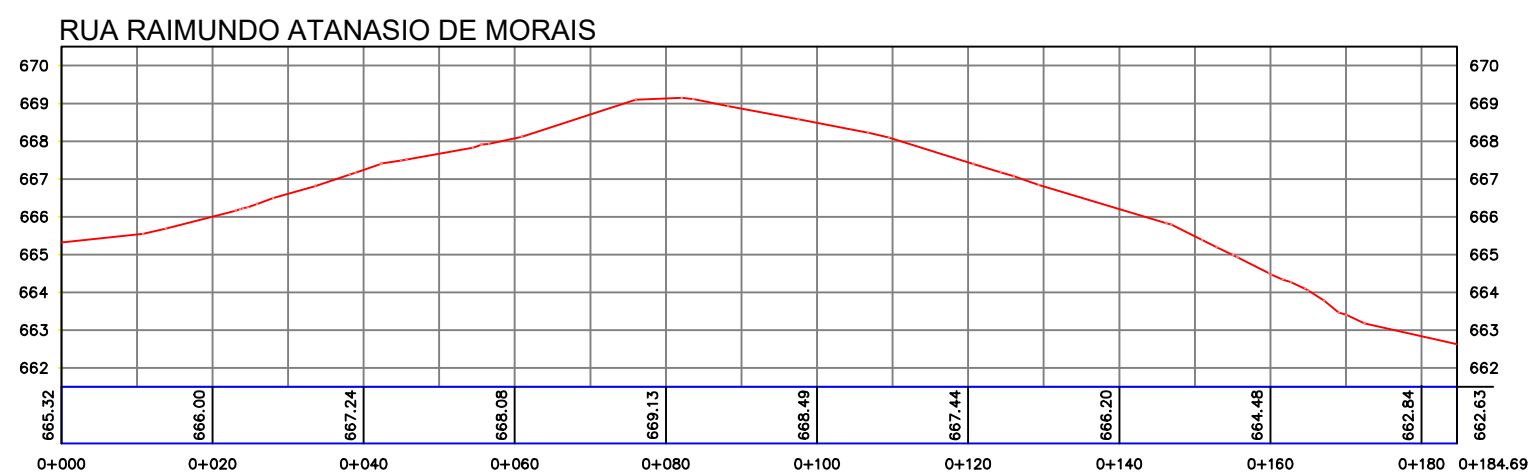
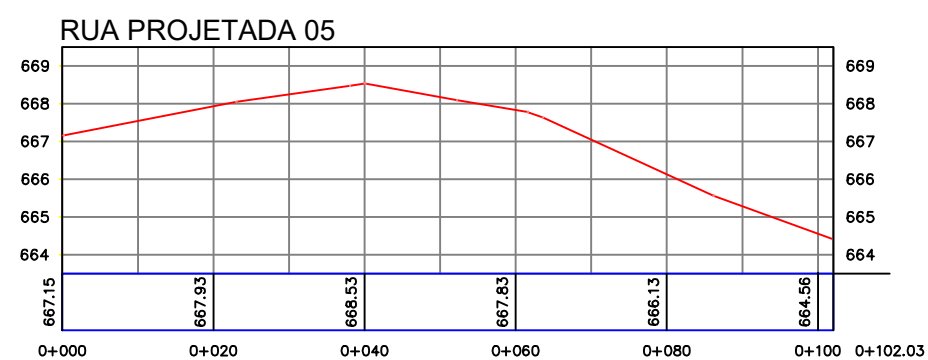
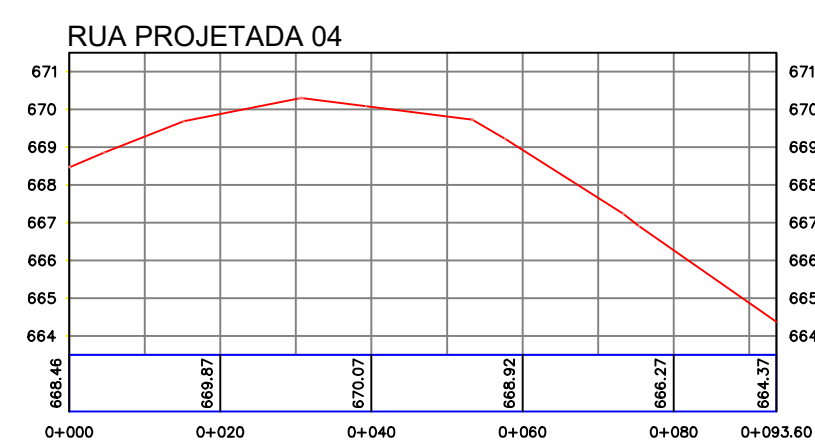
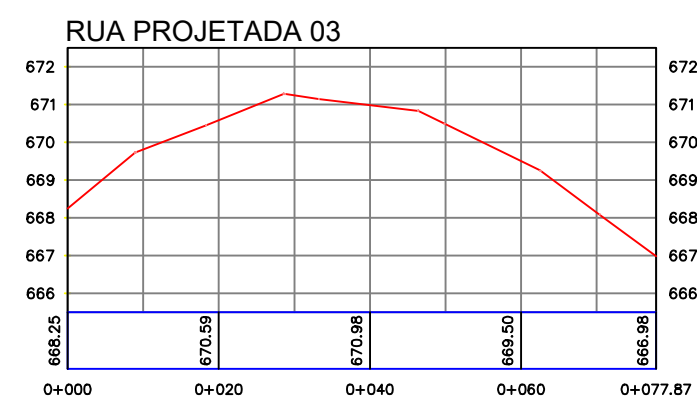


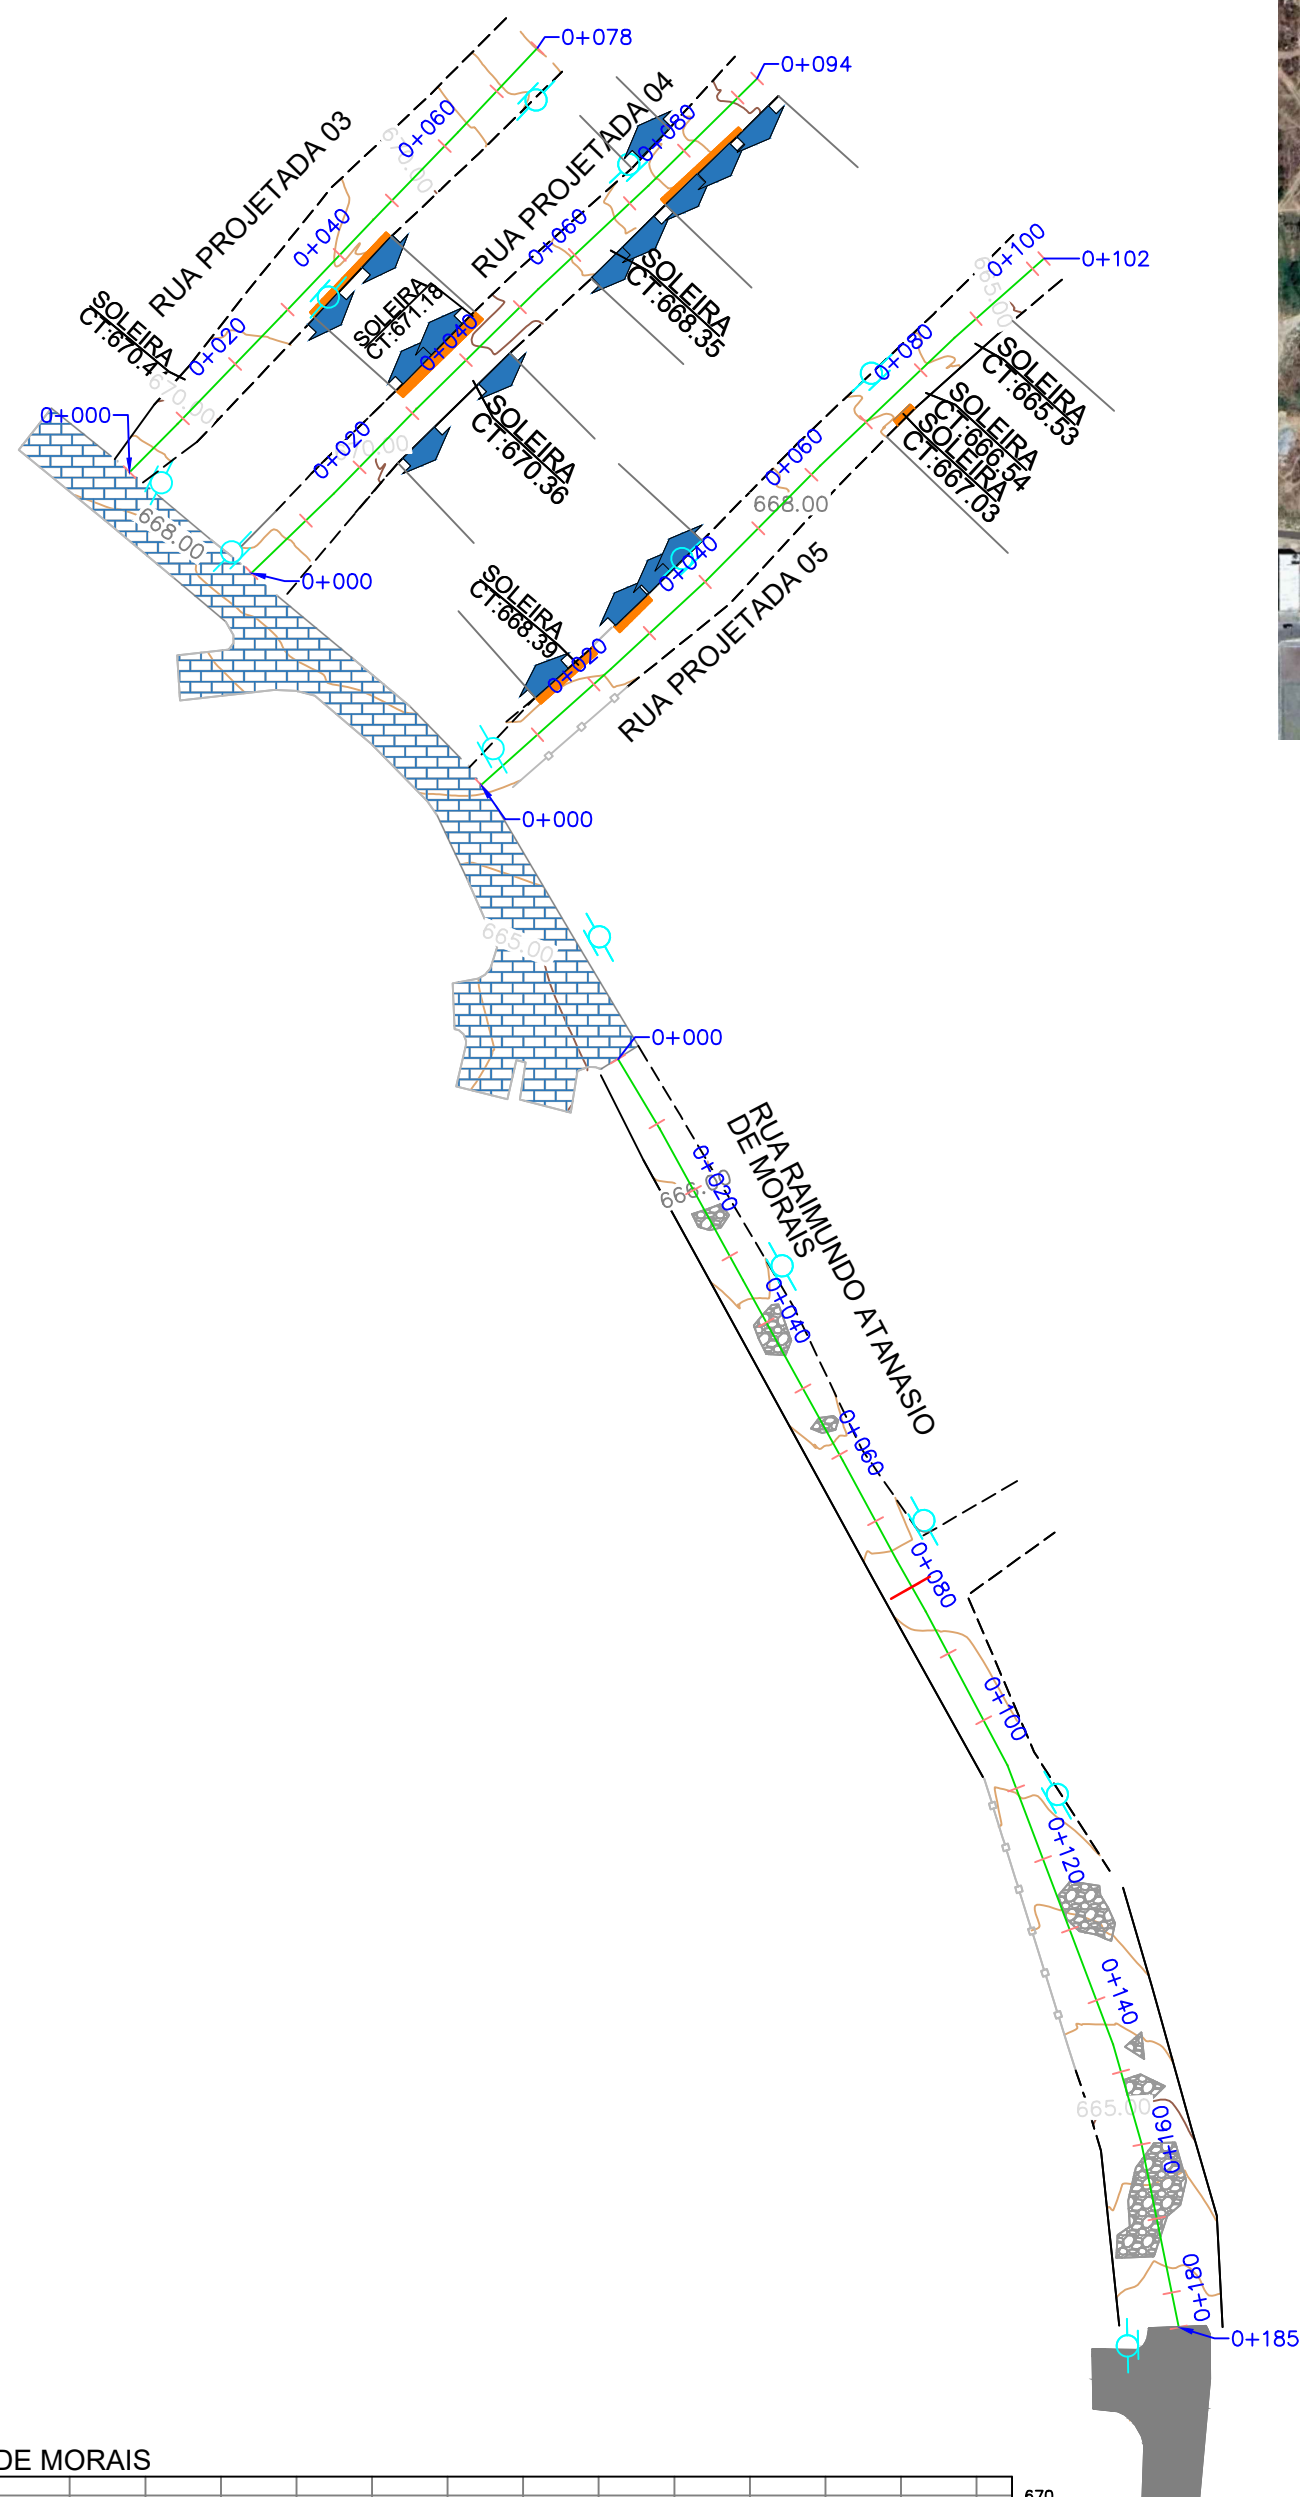


FACHADA DAS CASAS ACESSO DE GARAGEM POSTES (FACE RUA)	CASA CERCA LIMITE MARCO/PONTO DE REFERÊNCIA	ESTAKEAMENTO CURVAS DE NÍVEL	PAVIMENTAÇÃO EXISTENTE PAVIMENTAÇÃO/PROJETO	PROJETO TOPOGRAFICO								
RUA DUQUE DE CAXIAS Nº 720, CENTRO, LAJEDO-PE CEP: 55.385-000, TELEFONE: (87)9.9909-3832, E-MAIL: LEWANTIENGENHARIA@GMAIL.COM, CNPJ: 25.186.724/0001-00					RUAS: ESTRADA CALÇADO - LAJEDO RUA LUIZ CAETANO DO NASCIMENTO RUA PROJETADA 01 RUA PROJETADA 02 TRAV. PROJETADA 01 TRAV. PROJETADA 02							
OBJETIVO: TOPOGRAFIA DE UMA RUA PARA FINS DE ELABORAÇÃO DE PROJETOS, LOCALIZADO EM CALÇADO/PE					ESCALA: 1:1250 A 1							
ART: Nº PE20251324579					TIPO DE EQUIPAMENTO: ☒ GNSS-RTK ☐ ESTAÇÃO TOTAL		TIPO: PROJETO PLANALTIMÉTRICO		DATA: Abril/2025		PRANCHA: 01/08	
				PROPRIETÁRIO PREFEITURA MUNICIPAL DE CALÇADO PE		RESPONSÁVEL TÉCNICO DIEGO FELIX DOS SANTOS CREA: 1820789934 PE						

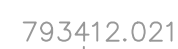

ROCHA

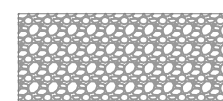


TOPOGRAFIA

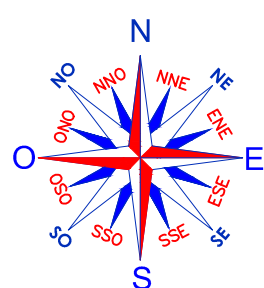

RESPONSÁVEL TÉCNICO
DIEGO FELIX DOS SANTOS
CREA: 1820789934 PE

ESCALA:	ART:	TIPO DE EQUIPAMENTO:	TIPO:	DATA:	Prancha
1:1000	Nº PE20251324579	☒ RTK - GNSSRTK ☐ ESTACIA TOTAL	PROJETO PLANALIMÉTRICO	Abril/2025	02/08

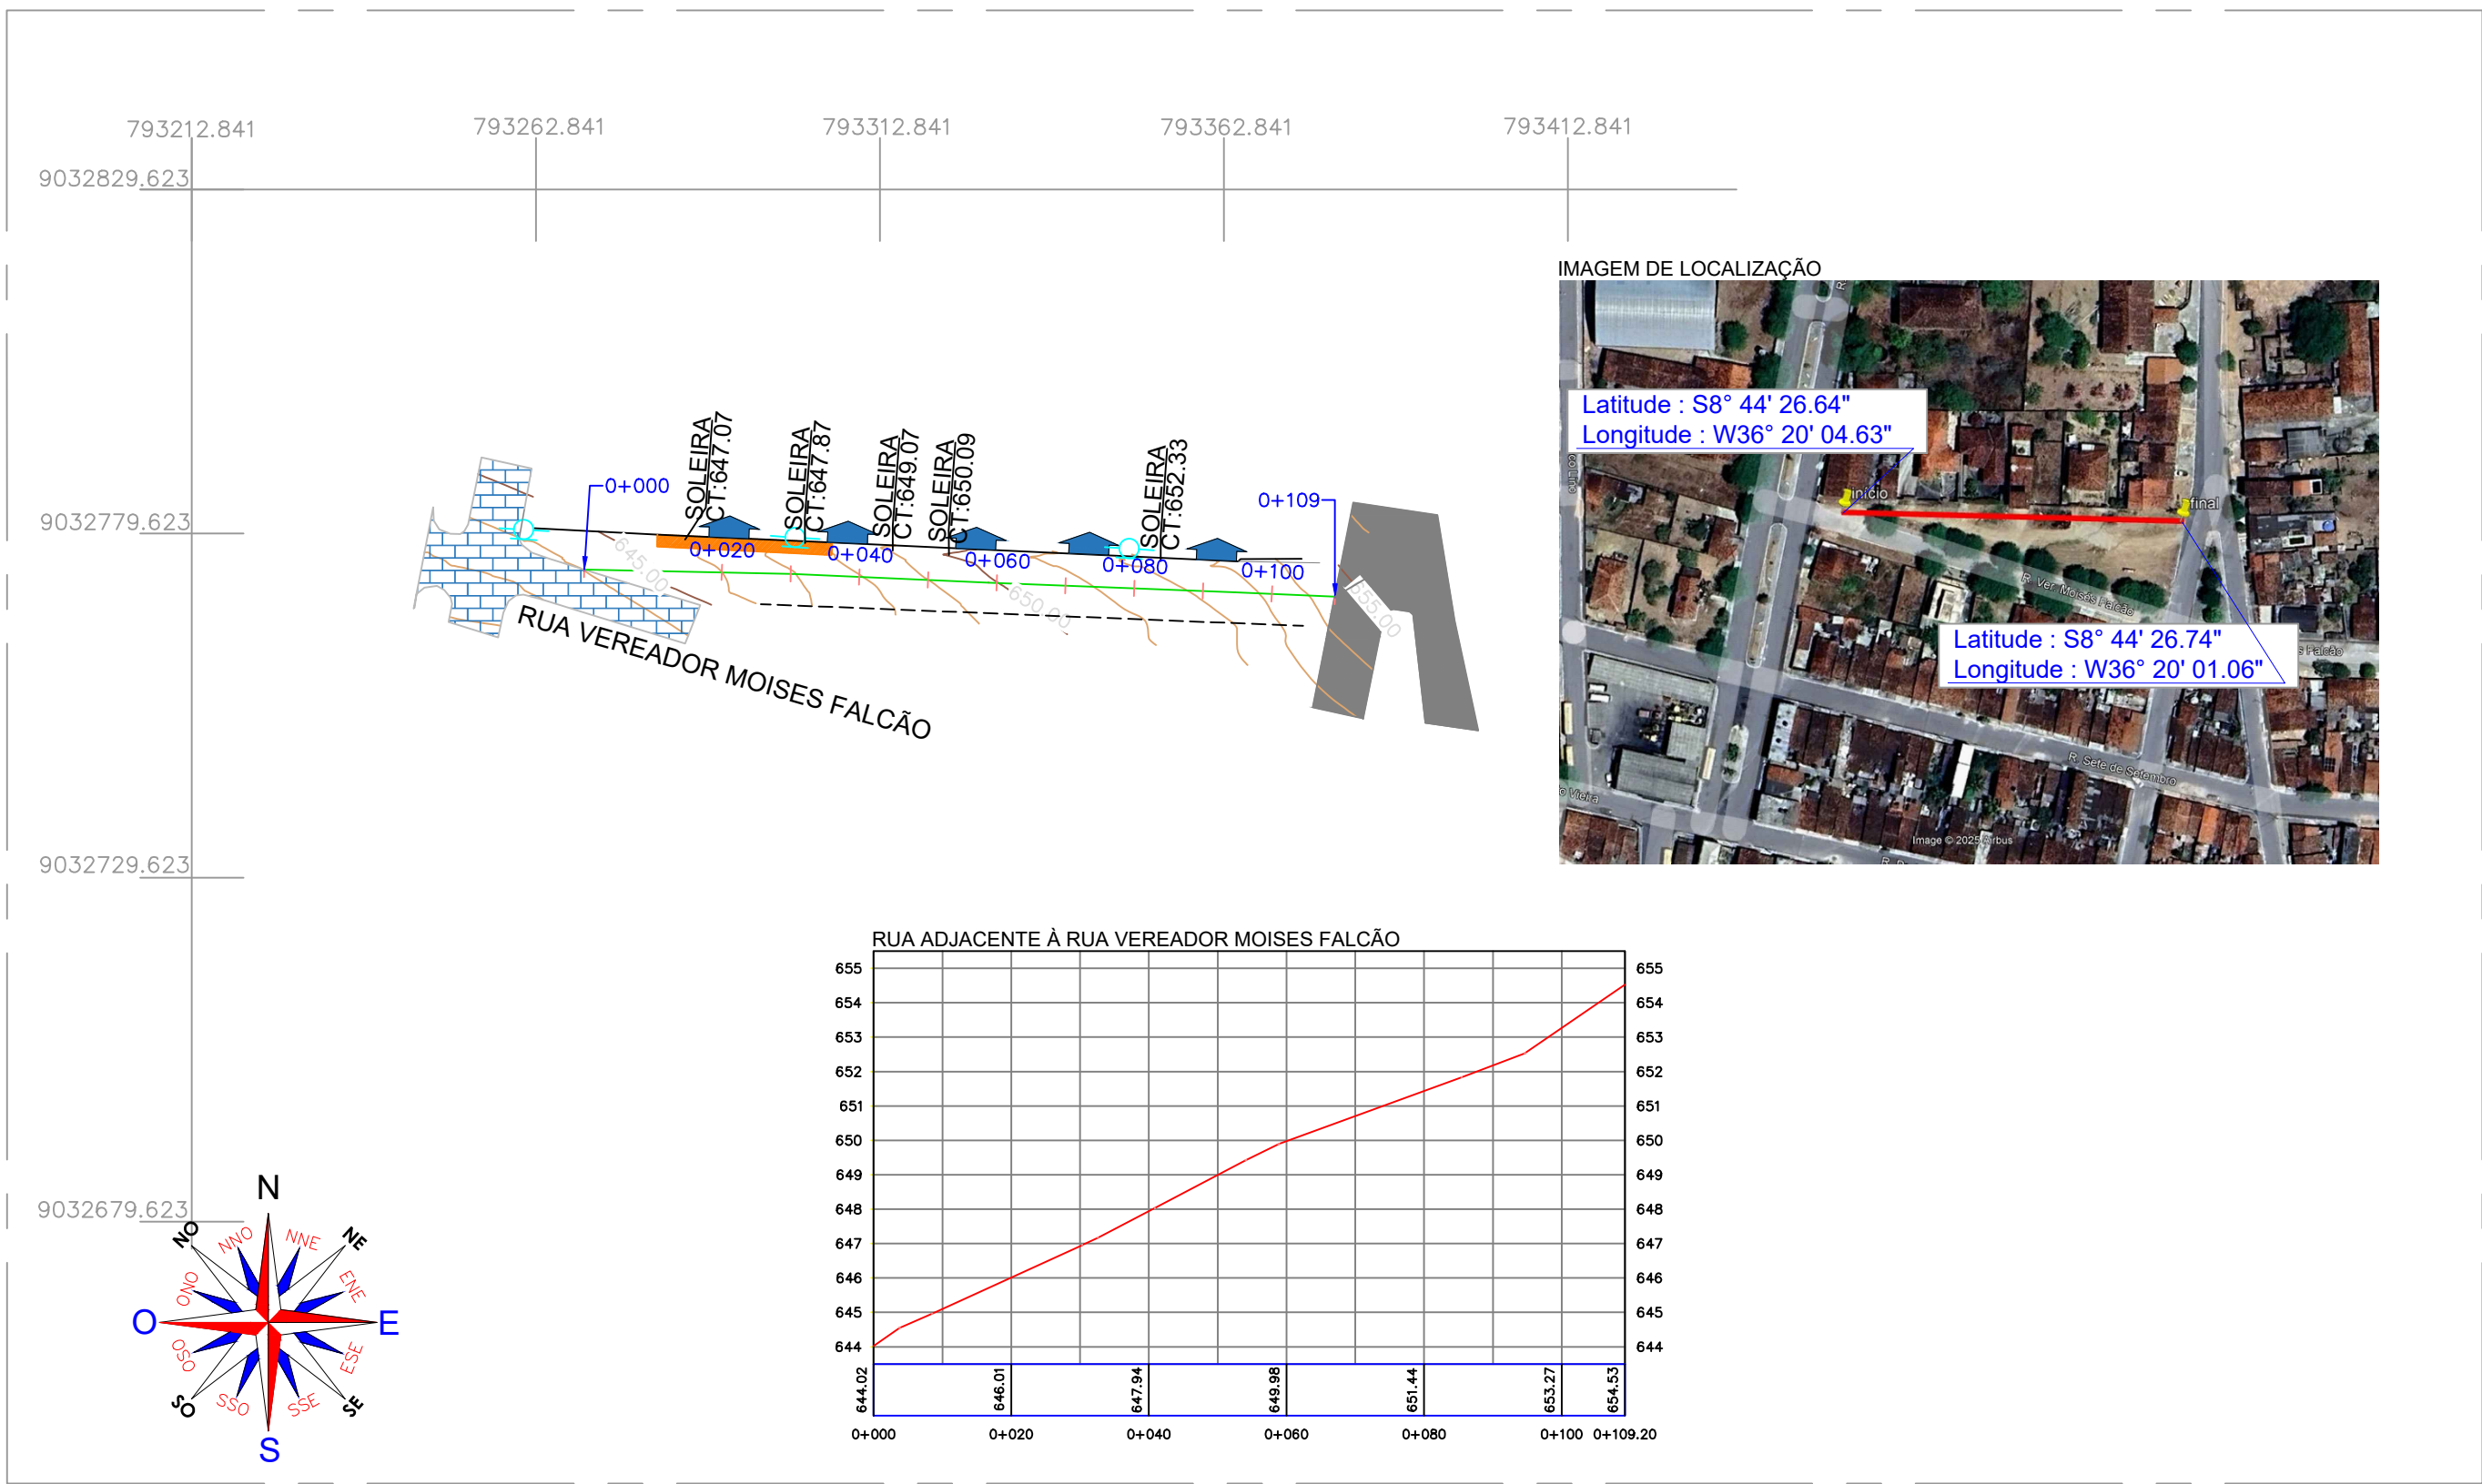



RUA DUQUE DE CAXIAS Nº 720 - CENTRO
LAJEDO-PE CEP: 55385-000


PROPRIETÁRIO
PREFEITURA MUNICIPAL DE CALÇADO PE

RESPONSÁVEL TÉCNICO
DIEGO FELIX DOS SANTOS
CREA: 1820789934 PE

CALÇADAS EXISTENTES

POSTES

ACESSO DE GARAGEM

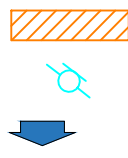

ESTAKEAMENTO

CURVAS DE NÍVEL

PAVIMENTAÇÃO EXIST.

TOPOGRAFIA

RUA:
RUA ADJACENTE À RUA VEREADOR MOISES FALCÃO

OBJETIVO: TOPOGRAFIA DE UMA RUA PARA FINS DE ELABORAÇÃO DE PROJETOS, LOCALIZADO EM CALÇADO/PE

ESCALA: 1:1000 A 3	ART: Nº PE20251324579	TIPO DE EQUIPAMENTO: ☒ RTK - GNSSRTK ☐ ESTAÇÃO TOTAL	TIPO: PROJETO PLANALTIMÉTRICO	DATA: Abril/2025	PRANCHA: 03/08
--------------------------	--------------------------	---	-------------------------------------	---------------------	-------------------

TELEFONE: (87) 99909-3832 - E-MAIL: LEWANTIENGENHARIA@GMAIL.COM - CNPJ: 25.186.724/0001-00

793098.795 793138.795 793178.795 793218.795
9032719.318
9032679.318
9032639.318



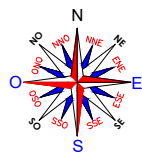


IMAGEM DE LOCALIZAÇÃO

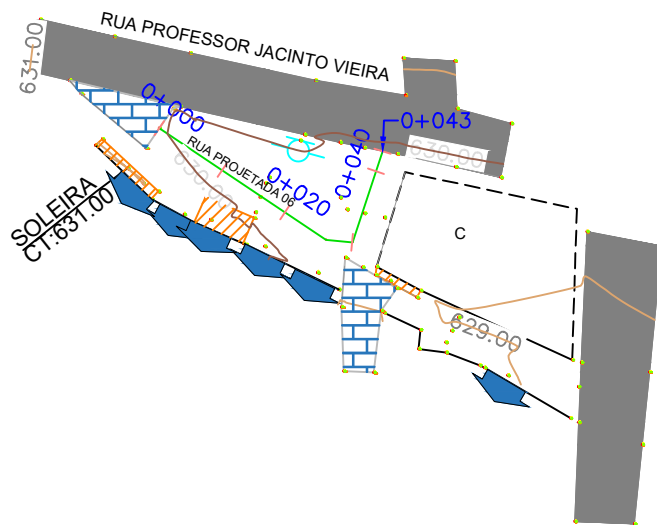

RUA PROJETADA 06

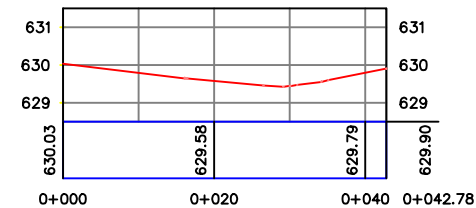


TOPOGRAFIA

RUA:
RUA PROJETADA 06

CALÇADAS EXISTENTES
POSTES



ESTAQUEAMENTO
CURVAS DE NIVEL

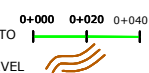

ACESSO DE GARAGEM
CALÇAMENTO EXIST.



OBJETIVO: TOPOGRAFIA DE UMA RUA PARA FINS DE ELABORAÇÃO DE PROJETOS, LOCALIZADO EM CALÇADO/PE

ESCALA: 1:1000 A 4	ART: Nº PE20251324579	TIPO DE EQUIPAMENTO: ☒ RTK - GNSSRTK ☐ ESTAÇÃO TOTAL	TIPO: PROJETO PLANIALTIMÉTRICO	DATA: Abril/2025	PRANCHA: 04/08
--------------------------	--------------------------	---	--------------------------------------	---------------------	-------------------



RUA DUQUE DE CAXIAS Nº 720 - CENTRO
LAJEDO-PE CEP: 55385-000

PROPRIETÁRIO
PREFEITURA MUNICIPAL DE CALÇADO PE

RESPONSÁVEL TÉCNICO
DIEGO FELIX DOS SANTOS
CREA: 1820789934 PE

TELEFONE: (87) 99909-3832 - E-MAIL: LEWANTIENGENHARIA@GMAIL.COM - CNPJ: 25.186.724/0001-00

792925.239 792955.239 =792985.239 793015.239

9032544.418

9032514.418

9032484.418

9032454.418



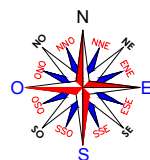


IMAGEM DE LOCALIZAÇÃO

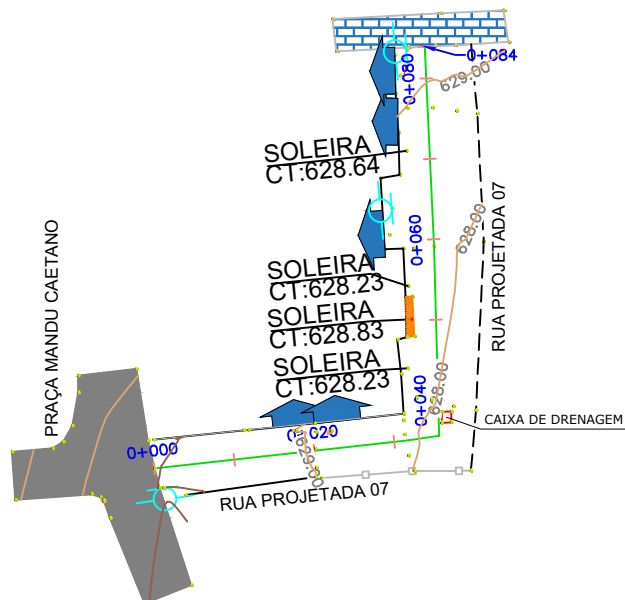

RUA PROJETADA 07

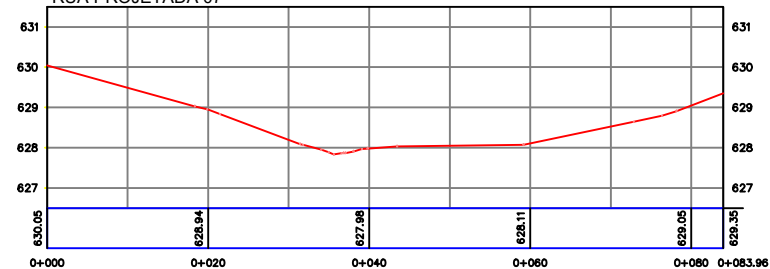

TOPOGRAFIA

RUAS:

RUA PROJETADA 07

CAÇADAS EXISTENTES




POSTES



ACESSO DE GARAGEM



ESTAQUEAMENTO

 

CURVAS DE NIVEL



CAIXA DE DRENAGEM
PAVIMENTAÇÃO/PROJETO



PAVIMENTAÇÃO EXIST.

OBJETIVO:

TOPOGRAFIA DE UMA RUA PARA FINS DE ELABORAÇÃO DE PROJETOS,
LOCALIZADO EM CALÇADO PE

ESCALA:
1:1000
A 4

ART:
Nº PE20251324579

TIPO DE EQUIPAMENTO:
☒ RTK - GNSSRTK
☐ ESTAÇÃO TOTAL

TIPO:
PROJETO
PLANIALTIMÉTRICO

DATA:
Abril/2025

PRANCHA:
05/08



RUA DUQUE DE CAXIAS Nº 720 - CENTRO
LAJEDO-PE CEP: 55385-000

PROPRIETÁRIO
PREFEITURA MUNICIPAL DE CALÇADO PE

RESPONSÁVEL TÉCNICO
DIEGO FELIX DOS SANTOS
CREA: 1820789934 PE

TELEFONE: (87) 99909-3832 - E-MAIL: LEWANTIENGENHARIA@GMAIL.COM - CNPJ: 25.186.724/0001-00






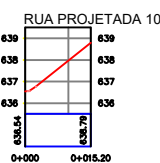


IMAGEM DE LOCALIZAÇÃO

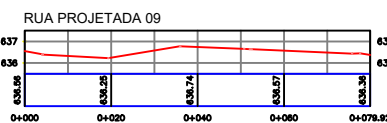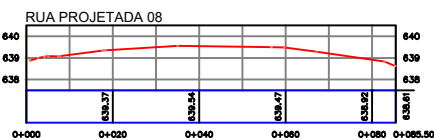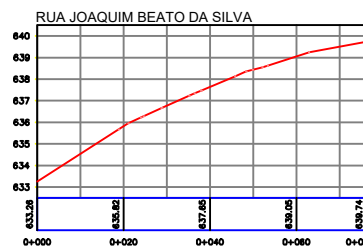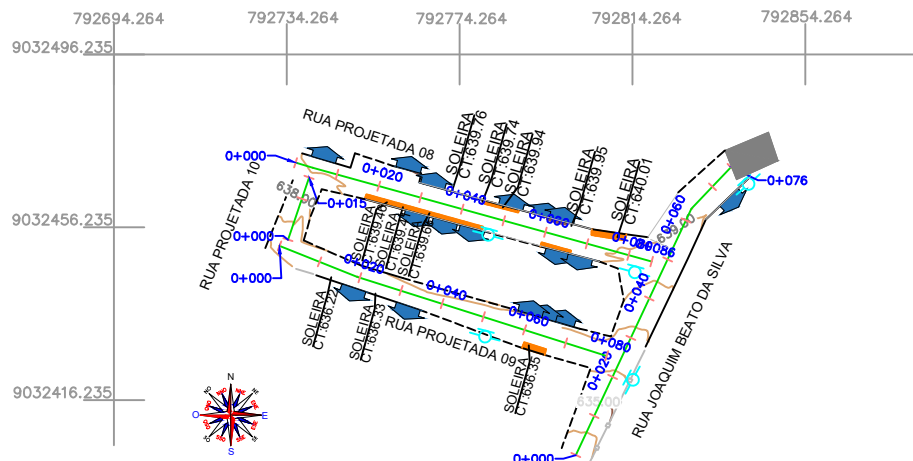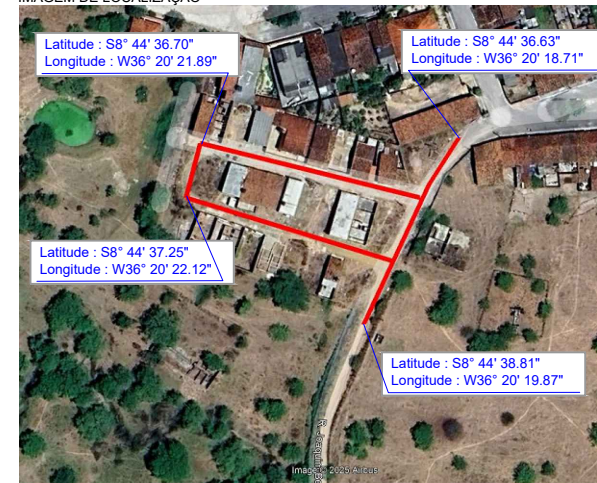

RUA DUQUE DE CAXIAS Nº 720 - CENTRO
LAJEDO-PE CEP: 55385-000

PROPRIETÁRIO
PREFEITURA MUNICIPAL DE CALÇADO PE

RESPONSÁVEL TÉCNICO
DIEGO FELIX DOS SANTOS
CREA: 1820789934 PE

TELEFONE: (87) 99909-3832 - E-MAIL: LEWANTIENGENHARIA@GMAIL.COM - CNPJ: 25.186.724/0001-00

TOPOGRAFIA

RUAS:
RUA JOAQUIM BEATO DA SILVA - RUA PROJETADA 08 - RUA PROJETADA 09 - RUA PROJETADA 10

CALÇADAS EXISTENTES	ACESSO DE GARAGEM	PAVIMENTAÇÃO/PROJETO
	ESTEAQUEAMENTO	
POSTES	CURVAS DE NIVEL	ASFALTO EXIST.

OBJETIVO: TOPOGRAFIA DE RUAS PARA FINS DE ELABORAÇÃO DE PROJETOS, LOCALIZADO EM CALÇADO/PE

ESCALA: 1:1750 A 4	ART: Nº PE20251324579	TIPO DE EQUIPAMENTO: ☒ RTK - GNSSRTK ☐ ESTAÇÃO TOTAL	TIPO: PROJETO PLANIALTIMÉTRICO	DATA: Abril/2025	PRANCHA: 06/08
--------------------------	--------------------------	---	--------------------------------------	---------------------	-------------------

792613.907 792643.907 792673.907 792703.907

9032891.303

9032861.303

9032831.303

9032801.303

9032771.303

9032741.303

9032711.303



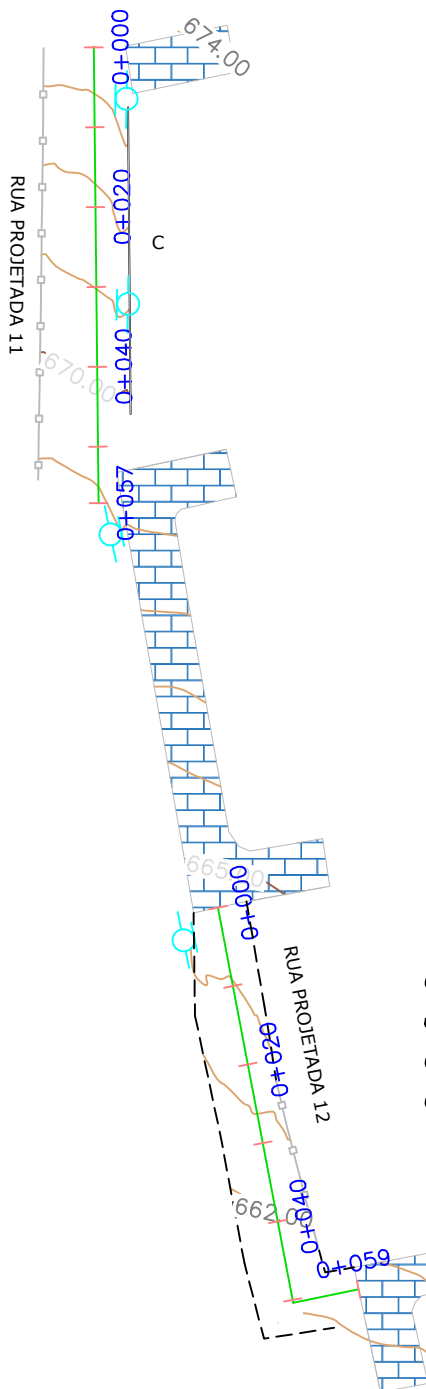


IMAGEM DE LOCALIZAÇÃO

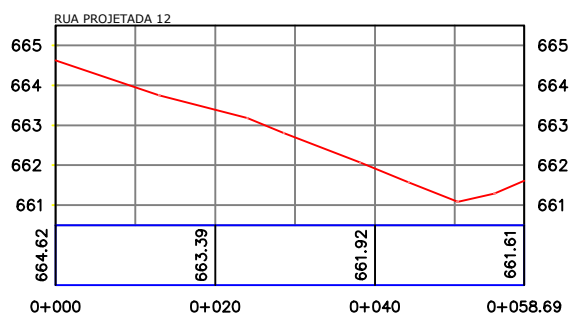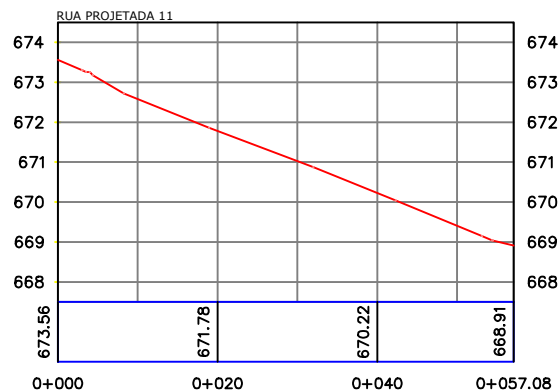


CERCA
LIMITE
FACHADA DAS CASAS
ACESSO DE GARAGEM


CASA C
POSTES (FACE RUA)
MARCO/PONTO DE REFERÊNCIA

ESTAQUEAMENTO
CURVAS DE NÍVEL

PAVIMENTAÇÃO EXISTENTE

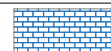

RUA DUQUE DE CAXIAS Nº 720, CENTRO, LAJEDO-PE CEP: 55.385-000, TELEFONE: (87)9.9909-3832, E-MAIL: LEWANTIENGENHARIA@GMAIL.COM, CNPJ: 25.186.724/0001-00

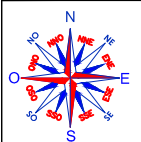

Lewanti
Engenharia

PROPRIETÁRIO
PREFEITURA MUNICIPAL DE CALÇADO PE

RESPONSÁVEL TÉCNICO
DIEGO FELIX DOS SANTOS
CREA: 1820789934 PE

TOPOGRAFIA

RUA:
RUA PROJETADA 11
RUA PROJETADA 12

OBJETIVO:

TOPOGRAFIA DE RUAS PARA FINS DE ELABORAÇÃO DE PROJETOS,
LOCALIZADO EM CALÇADO/PE

ESCALA:
1:1000
A 4

ART:
Nº PE20251324579

TIPO DE EQUIPAMENTO:
☒ RTK - GNSSRTK
☐ ESTAÇÃO TOTAL

TIPO:
PROJETO
PLANALTIMÉTRICO

DATA:
Abr/2025
Prancha
07/08

