


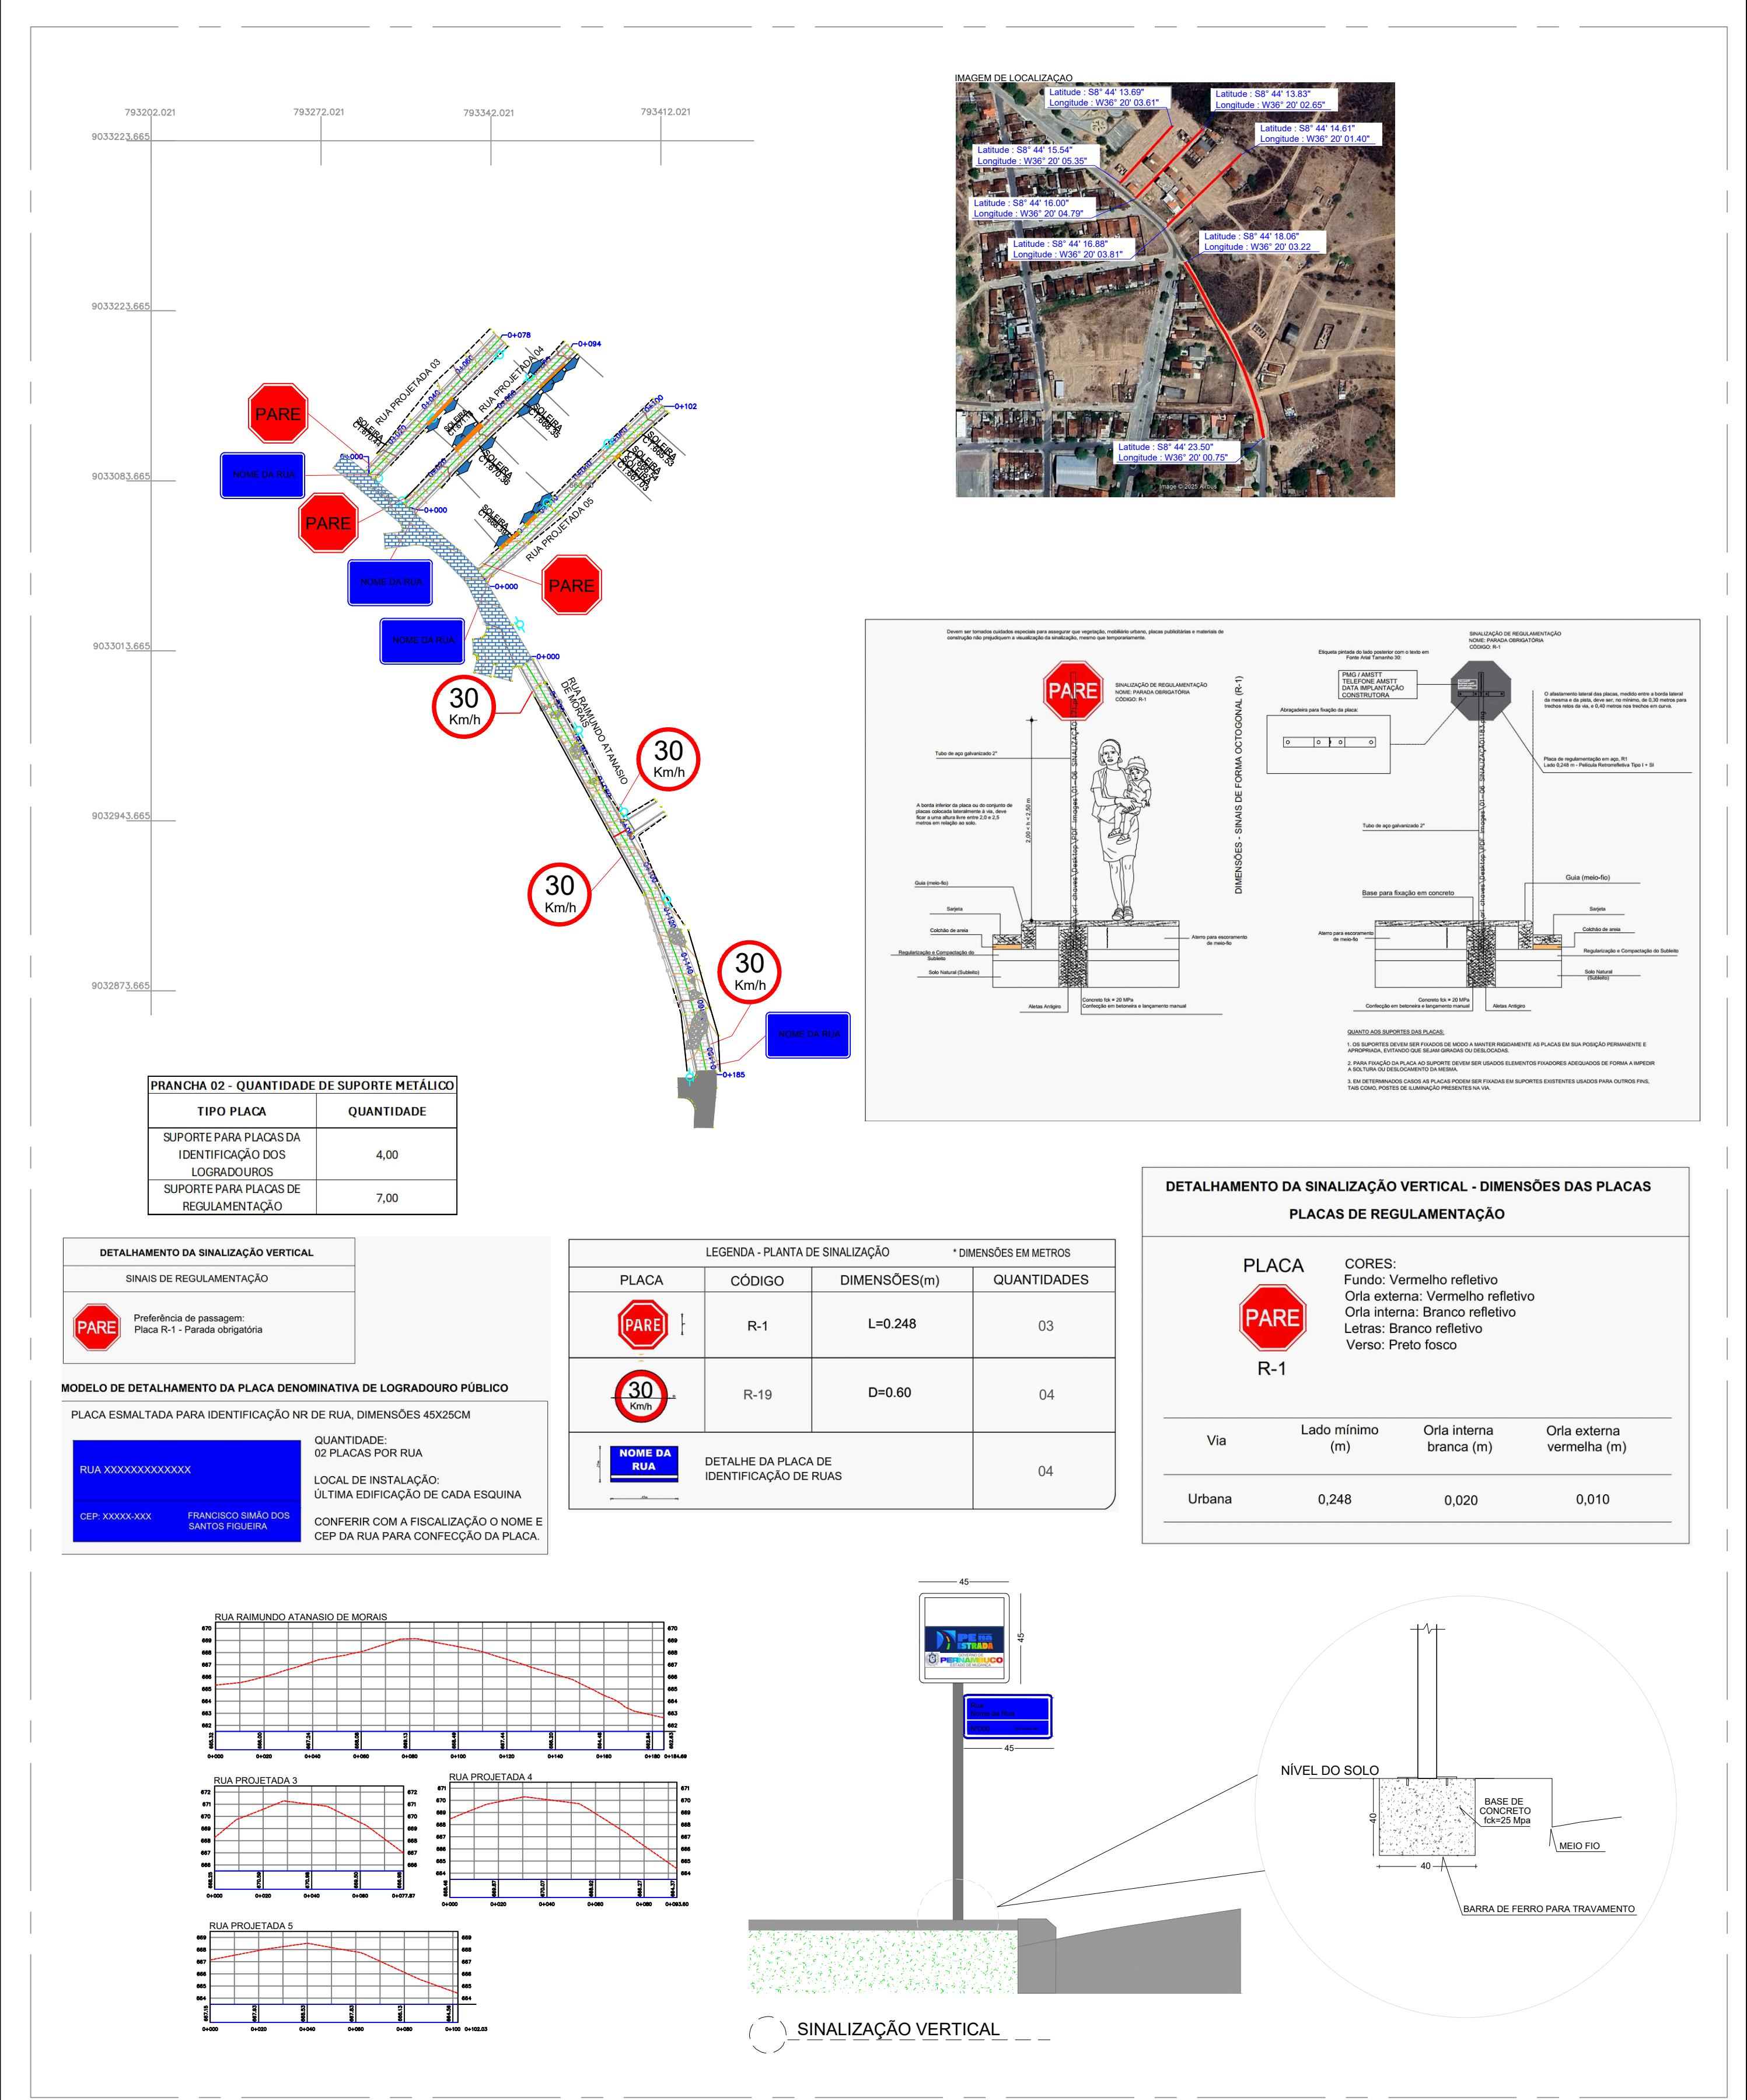

CERCA LIMITE

FACHADA DAS CASAS

ACESSO DE GARAGEM

CASA C

POSTES (FACE RUA)

MARCO/PONTO DE REFERÊNCIA

ESTAQUEAMENTO

CURVAS DE NIVEL

PAVIMENTAÇÃO EXISTENTE

PAVIMENTAÇÃO/PROJETO

ROCHA

RUA DUQUE DE CAXIAS N° 720, CENTRO, LAJEDO-PE CEP: 55.385-000, TELEFONE: (87)9.9909-3832, E-MAIL: LEWANTIENGENHARIA@GMAIL.COM, CNPJ: 25.186.724/0001-00

SINALIZAÇÃO

PROPRIETÁRIO
PREFEITURA MUNICIPAL DE CALÇADO PE

RESPONSÁVEL TÉCNICO
DIEGO FELIX DOS SANTOS
CREA: 1820789934 PE

PROJETO DE SINALIZAÇÃO

RUAS:
RUA RAIMUNDO ATANASIO DE MORAIS
RUA PROJETADA 03
RUA PROJETADA 04
RUA PROJETADA 05

OBJETIVO:
PROJETO DE SINALIZAÇÃO, DETALHAMENTO DA SINALIZAÇÃO VERTICAL, DETALHAMENTO DE PLACA DE LOGRADOURO PÚBLICO E LEGENDA QUANTITATIVO, LOCALIZADO EM CALÇADO/PE

ESCALA:
1:1750
A 2



ART:
N° PE20251324579

TIPO DE EQUIPAMENTO:
☒ RTK - GNSSRTK
☐ ESTAÇÃO TOTAL



TIPO:

DATA:
Abril/2025

Prancha
02/08

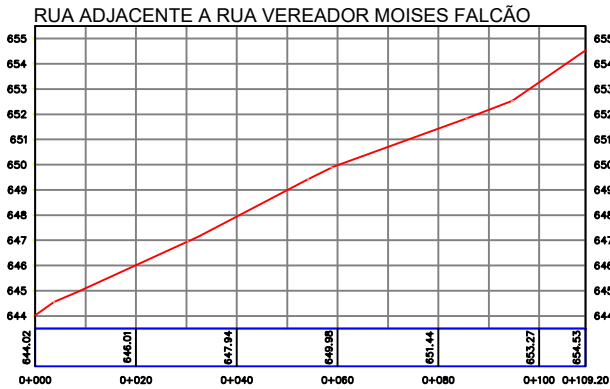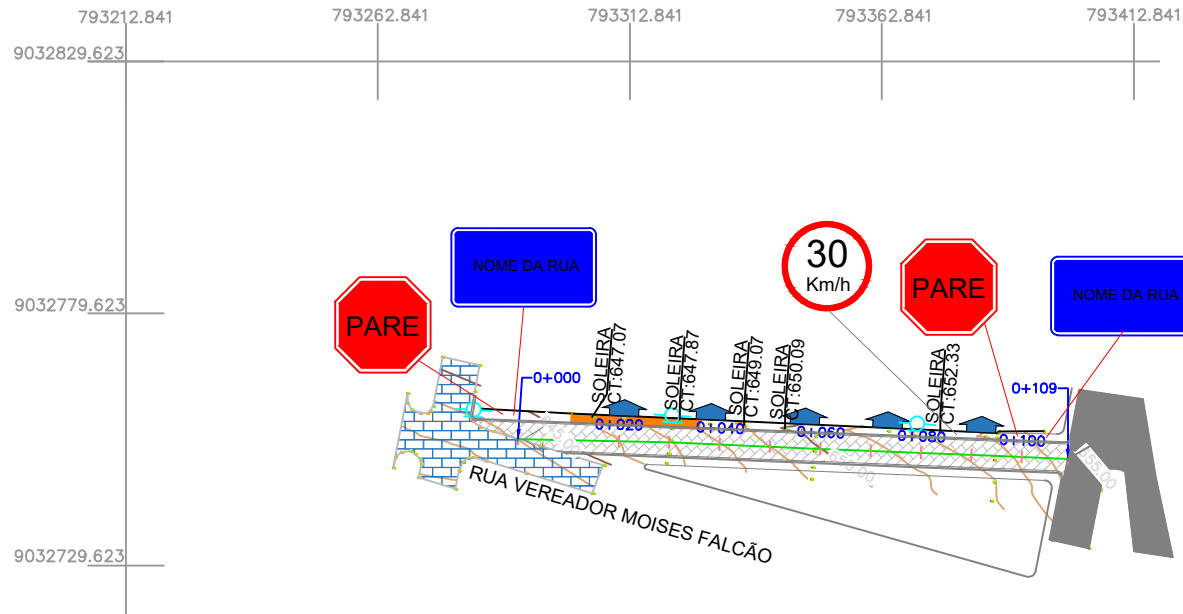

PRANCHA 03 - QUANTIDADE DE SUPORTE METÁLICO	
TIPO PLACA	QUANTIDADE
SUPORTE PARA PLACAS DA IDENTIFICAÇÃO DOS LOGRADOUROS	2,00
SUPORTE PARA PLACAS DE REGULAMENTAÇÃO	3,00

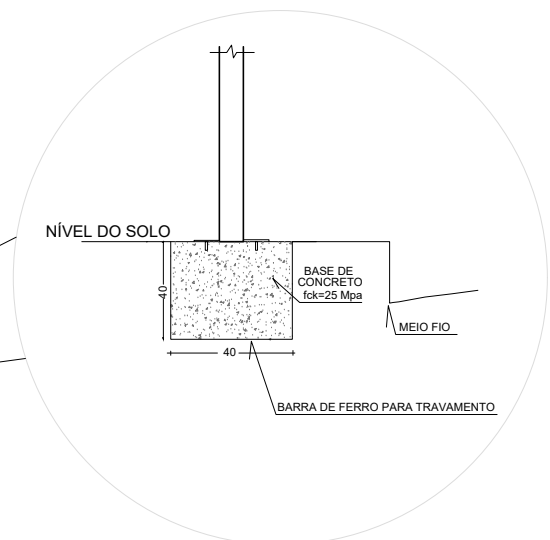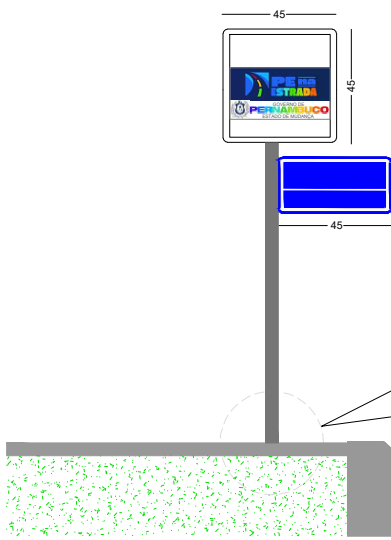

DETALHAMENTO DA SINALIZAÇÃO VERTICAL

SINAIS DE REGULAMENTAÇÃO



Preferência de passagem:
Placa R-1 - Parada obrigatória

MODELO DE DETALHAMENTO DA PLACA DENOMINATIVA DE LOGRADOURO PÚBLICO

PLACA ESMALTADA PARA IDENTIFICAÇÃO NR DE RUA, DIMENSÕES 45X25CM

RUA XXXXXXXXXXXXX

CEP: XXXXX-XXX

FRANCISCO SIMÃO DOS SANTOS FIGUEIRA

QUANTIDADE:
02 PLACAS POR RUA

LOCAL DE INSTALAÇÃO:
ÚLTIMA EDIFICAÇÃO DE CADA ESQUINA

CONFERIR COM A FISCALIZAÇÃO O NOME E CEP DA RUA PARA CONFEÇÃO DA PLACA.

DETALHAMENTO DA SINALIZAÇÃO VERTICAL - DIMENSÕES DAS PLACAS

PLACAS DE REGULAMENTAÇÃO




R-1

CORES:
Fundo: Vermelho refletivo
Orla externa: Vermelho refletivo
Orla interna: Branco refletivo
Letras: Branco refletivo
Verso: Preto fosco

Via	Lado mínimo (m)	Orla interna branca (m)	Orla externa vermelha (m)
Urbana	0,248	0,020	0,010

LEGENDA - PLANTA DE SINALIZAÇÃO			
PLACA	CÓDIGO	DIMENSÕES(m)	QUANTIDADES
	R-1	L=0.248	02
	R-19	D=0.60	01
	DETALHE DA PLACA DE IDENTIFICAÇÃO DE RUAS		02

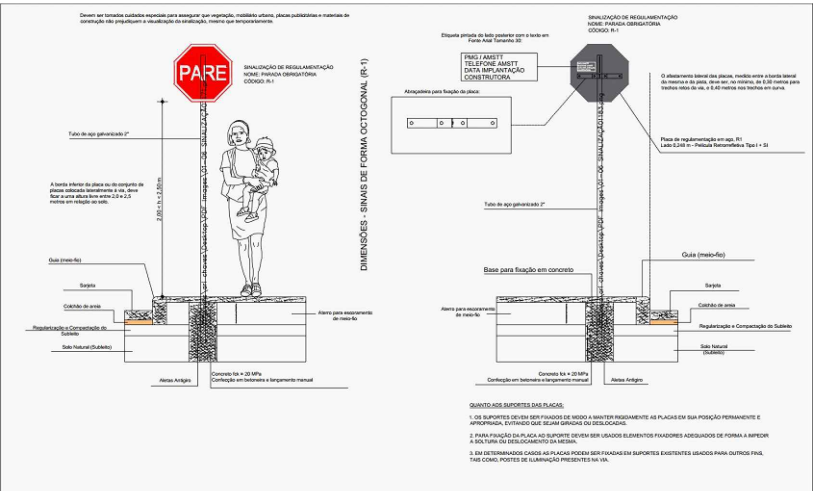



Lewanti
Engenharia

RUA DUQUE DE CAXIAS Nº 720 - CENTRO
LAJEDO-PE CEP: 55385-000

PROPRIETÁRIO
PREFEITURA MUNICIPAL DE CALÇADO PE

RESPONSÁVEL TÉCNICO
DIEGO FELIX DOS SANTOS
CREA: 1820789934 PE

CALÇADAS EXISTENTES

POSTES

ACESSO DE GARAGEM

ESTAQUEAMENTO

CURVAS DE NIVEL

PAVIMENTAÇÃO/PROJETO

PAVIMENTAÇÃO EXIST.

PROJETO DE SINALIZAÇÃO

RUA:
RUA ADJACENTE À RUA VEREADOR MOISES FALCÃO

OBJETIVO: PROJETO DE SINALIZAÇÃO, DETALHAMENTO DA SINALIZAÇÃO VERTICAL, DETALHAMENTO DE PLACA DE LOGRADOURO PÚBLICO E LEGENDA QUANTITATIVO, LOCALIZADO EM CALÇADO/PE

ESCALA:
1:1500
A 3

ART:
Nº PE20251324579

TIPO DE EQUIPAMENTO:
☒ RTK - GNSSRTK
☐ ESTAÇÃO TOTAL

TIPO:
SINALIZAÇÃO

DATA:
Abril/2025

PRANCHA:
03/08



TELEFONE: (87) 99909-3832 - E-MAIL: LEWANTIENGENHARIA@GMAIL.COM - CNPJ: 25.186.724/0001-00

79308.795 79318.795 79318.795 79318.795

9032719.318


9032719.318

9032639.318

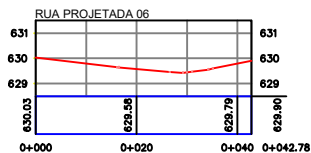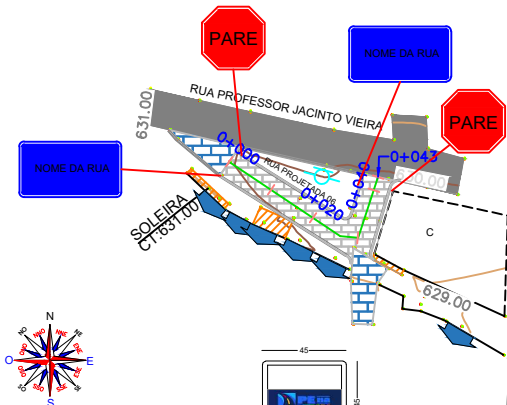

SINALIZAÇÃO VERTICAL

IMAGEM DE LOCALIZAÇÃO

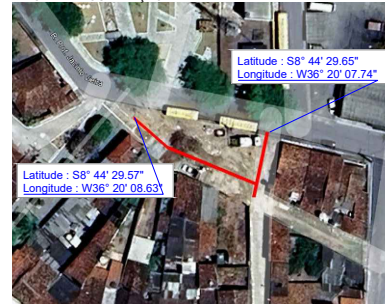

PRANCHA 04 - QUANTIDADE DE SUPORTE METÁLICO

TIPO PLACA	QUANTIDADE
SUPORTE PARA PLACAS DE IDENTIFICAÇÃO DOS LOGRADOUROS	2,00
SUPORTE PARA PLACAS DE REGULAÇÃO	2,00


LEGENDA - PLANTA DE SINALIZAÇÃO			* DIMENSÕES EM METROS
PLACA	CÓDIGO	DIMENSÕES(m)	QUANTIDADES
	R-1	L=0.248	02
	DETALHE DA PLACA DE IDENTIFICAÇÃO DE RUAS		02

DETALHAMENTO DA SINALIZAÇÃO VERTICAL	
SINAIS DE REGULAÇÃO	
	Preferência de passagem: Placa R-1 - Parada obrigatória

MODELO DE DETALHAMENTO DA PLACA DENOMINATIVA DE LOGRADOURO PÚBLICO

PLACA ESMALTADA PARA IDENTIFICAÇÃO NR DE RUA, DIMENSÕES 45X25CM
QUANTIDADE: 02 PLACAS POR RUA
LOCAL DE INSTALAÇÃO: ÚLTIMA EDIFICAÇÃO DE CADA ESQUINA
CONFERIR COM A FISCALIZAÇÃO O NOME E CEP DA RUA PARA CONFECÇÃO DA PLACA

DETALHAMENTO DA SINALIZAÇÃO VERTICAL - DIMENSÕES DAS PLACAS			
PLACAS DE REGULAÇÃO			
PLACA	CÓDIGO	DIMENSÕES(m)	QUANTIDADES
	R-1	L=0.248	02
		0.248	0.020
		0.020	0.010

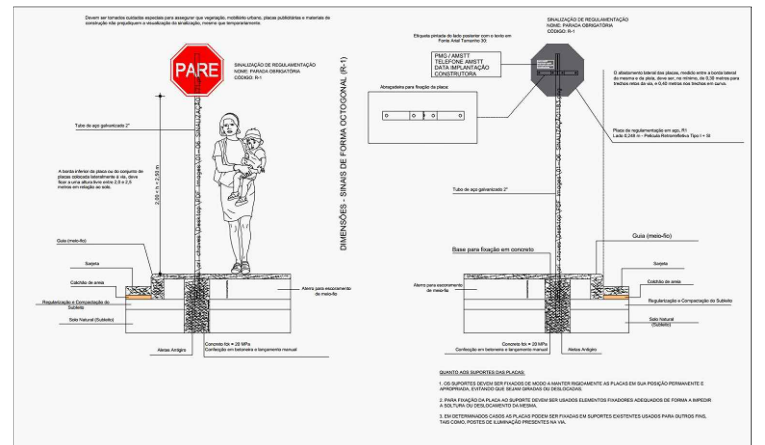

PROJETO DE SINALIZAÇÃO

RUA:
RUA PROJETA 06

CALÇADAS EXISTENTES



POSTES

OBJETIVO:

PROJETO DE SINALIZAÇÃO, DETALHAMENTO DA SINALIZAÇÃO VERTICAL, DETALHAMENTO DE PLACA DE LOGRADOURO PÚBLICO E LEGENDA QUANTITATIVO, LOCALIZADO EM CALÇADO/PE

ESCALA:
1:1500
A 4

ART:
Nº PE20251324579

TIPO DE EQUIPAMENTO:
☒ RTK - GNSSRTK
☐ ESTAÇÃO TOTAL

TIPO:
SINALIZAÇÃO

DATA:
Abril/2025

PRANCHA:
04/08



RUA DUQUE DE CAXIAS Nº 720 - CENTRO
LAJEDO-PE CEP: 55385-000

PROPRIETÁRIO
PREFEITURA MUNICIPAL DE CALÇADO PE

RESPONSÁVEL TÉCNICO
DIEGO FELIX DOS SANTOS
CREA: 1820789934 PE





TELEFONE: (87) 99909-3832 - E-MAIL: LEWANTIENGENHARIA@GMAIL.COM - CNPJ: 25.186.724/0001-00

792925.239 792955.239 792985.239
9032544.418

9032514.418

9032484.418

9032454.418

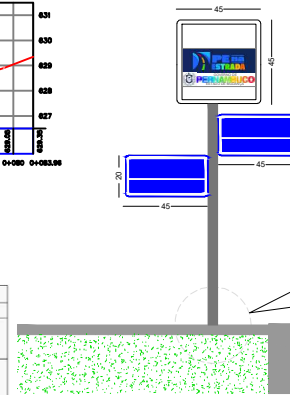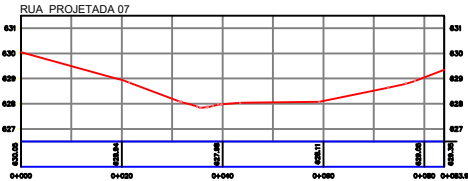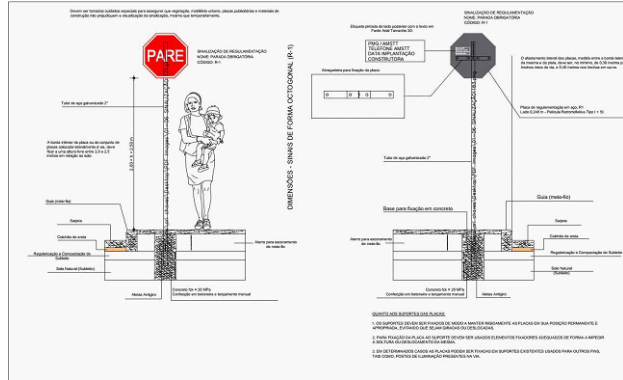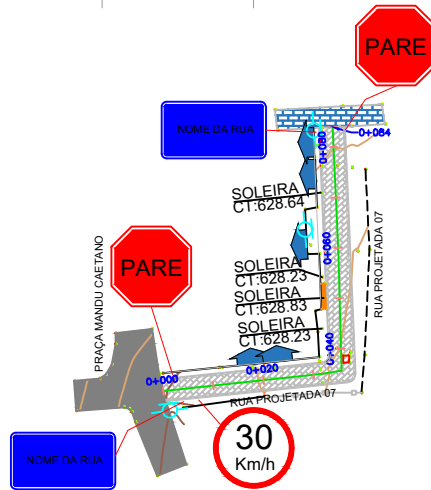


SINALIZAÇÃO VERTICAL

IMAGEM DE LOCALIZAÇÃO



PRANCHA 05 - QUANTIDADE DE SUPORTE METÁLICO	
TIPO PLACA	QUANTIDADE
SUPORTE PARA PLACAS DA IDENTIFICAÇÃO DOS LOGRADOUROS	2,00
SUPORTE PARA PLACAS DE REGULAMENTAÇÃO	3,00

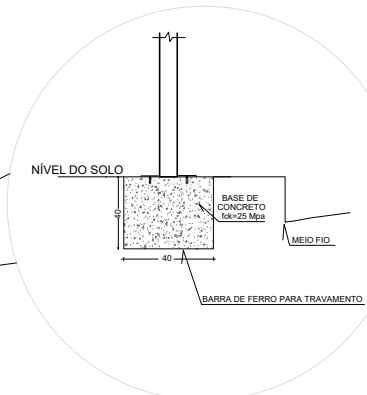

DETALHAMENTO DA SINALIZAÇÃO VERTICAL	
SINAIS DE REGULAMENTAÇÃO	
	Proibição de passagem Placa R-1 - Placa obrigatória

MODELO DE DETALHAMENTO DA PLACA DENOMINATIVA DE LOGRADOURO PÚBLICO

PLACA ESMALTADA PARA IDENTIFICAÇÃO NR DE RUA, DIMENSÕES 45X25CM	QUANTIDADE: 02 PLACAS POR RUA
RUA XXXXXXXXXX	LOCAL DE INSTALAÇÃO: ÚLTIMA EDIFICAÇÃO DE CADA ESQUINA
CEP: XXXXX-XXX	CONFERRIR COM A FISCALIZAÇÃO O NOME E CEP DA RUA PARA CONFECÇÃO DA PLACA

DETALHAMENTO DA SINALIZAÇÃO VERTICAL - DIMENSÕES DAS PLACAS				
PLACAS DE REGULAMENTAÇÃO				
PLACA	CORES:			
	Fundo: Vermelho reflexivo			
	Ora externa: Vermelho reflexivo			
	Ora interna: Branco reflexivo			
	Letras: Branco reflexivo			
	Verso: Preto fosco			
R-1	Via	Lado mínimo (m)	Ora interna branca (m)	Ora externa vermelha (m)
	Urbana	0,248	0,020	0,010

LEGENDA - PLANTA DE SINALIZAÇÃO			
PLACA	CÓDIGO	DIMENSÕES(m)	QUANTIDADES
	R-1	L=0,248	02
	R-19	D=0,60	01
			02



RUA DUQUE DE CAXIAS Nº 720 - CENTRO
LAJEDO-PE CEP: 55385-000

PROPRIETÁRIO
PREFEITURA MUNICIPAL DE CALÇADO PE

RESPONSÁVEL TÉCNICO
DIEGO FELIX DOS SANTOS
CREA: 1820789934 PE

TELEFONE: (87) 99909-3832 - E-MAIL: LEWANTIENGENHARIA@GMAIL.COM - CNPJ: 25.186.724/0001-00

PROJETO DE SINALIZAÇÃO

RUAS:
RUA PROJETADA 07

CAÇADAS EXISTENTES	ACESSO DE GARAGEM	PAVIMENTAÇÃO/PROJETO
POSTES	ESTAQUEAMENTO	PAVIMENTAÇÃO EXIST.
	CURVAS DE NÍVEL	

OBJETIVO: PROJETO DE SINALIZAÇÃO, DETALHAMENTO DA SINALIZAÇÃO VERTICAL, DETALHAMENTO DE PLACA DE LOGRADOURO PÚBLICO E LEGENDA QUANTITATIVO, LOCALIZADO EM CALÇADO/PE

ESCALA: 1:1500 A 4	ART: Nº PE20251324579	TIPO DE EQUIPAMENTO: ☒ RTK - GNSSRTK ☐ ESTAÇÃO TOTAL	TIPO: SINALIZAÇÃO	DATA: Abril/2025	PRANCHA: 05/08
--------------------------	--------------------------	---	----------------------	---------------------	-------------------




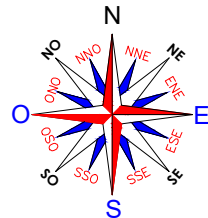


IMAGEM DE LOCALIZAÇÃO

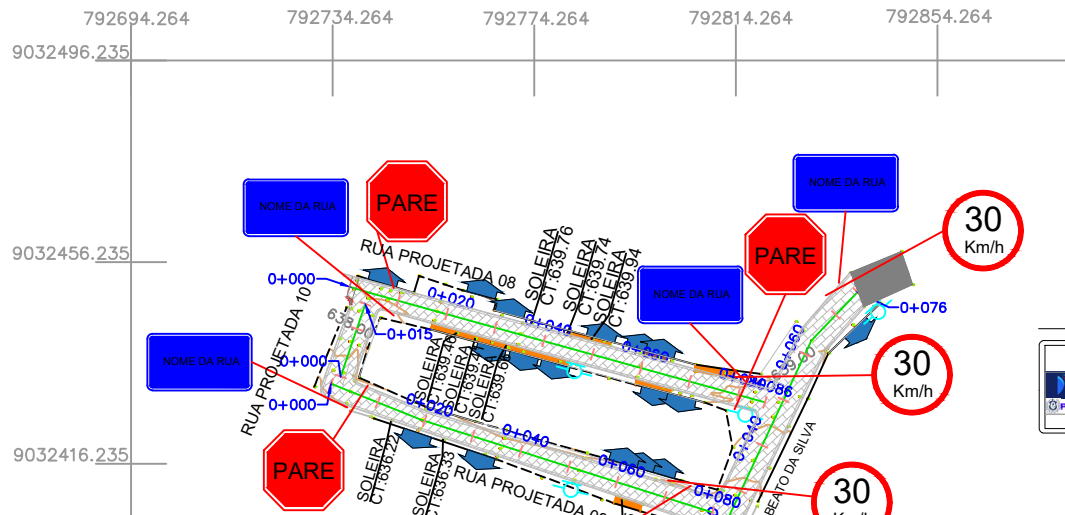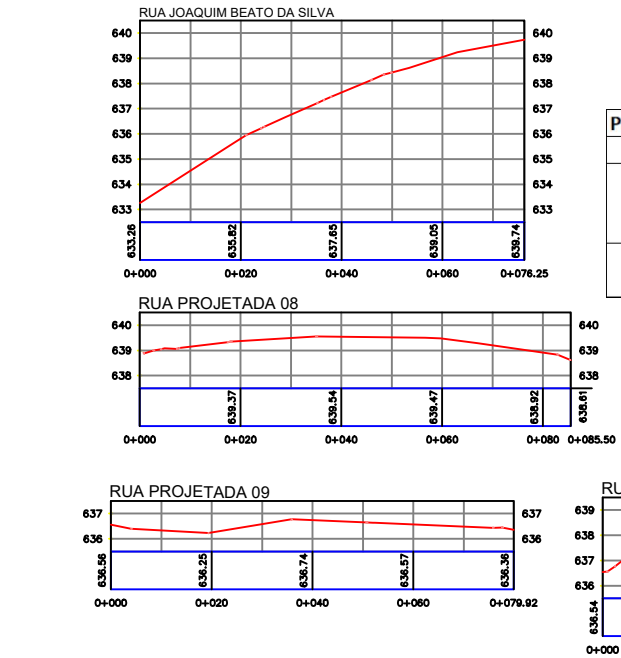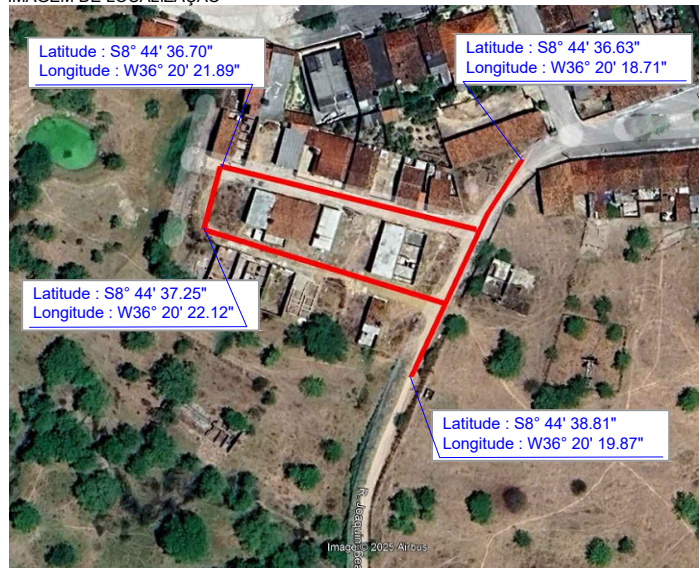


PRANCHA 06 - QUANTIDADE DE SUPORTE METÁLICO	
TIPO PLACA	QUANTIDADE
SUPORTE PARA PLACAS DA IDENTIFICAÇÃO DOS LOGRADOUROS	5,00
SUPORTE PARA PLACAS DE REGULAMENTAÇÃO	7,00

DETALHAMENTO DA SINALIZAÇÃO VERTICAL	
SINAIS DE REGULAMENTAÇÃO	
	Preferência de passagem: Placa R-1 - Parada obrigatória

MODELO DE DETALHAMENTO DA PLACA DENOMINATIVA DE LOGRADOURO PÚBLICO	
PLACA ESMALTADA PARA IDENTIFICAÇÃO NR DE RUA, DIMENSÕES 45X25CM	
RUA XXXXXXXXXXXXXXXX	QUANTIDADE: 02 PLACAS POR RUA
CEP: XXXXX-XXX	LOCAL DE INSTALAÇÃO: ÚLTIMA EDIFICAÇÃO DE CADA ESQUINA
FRANCISCO SÍMÃO DOS SANTOS FIGUEIRA	CONFIRMAR COM A FISCALIZAÇÃO O NOME E CEP DA RUA PARA CONFECÇÃO DA PLACA.

LEGENDA - PLANTA DE SINALIZAÇÃO				* DIMENSÕES EM METROS
PLACA	CÓDIGO	DIMENSÕES(m)	QUANTIDADES	
	R-1	L=0.248	04	
	R-19	D=0.60	03	
	DETALHE DA PLACA DE IDENTIFICAÇÃO DE RUAS		05	

DETALHAMENTO DA SINALIZAÇÃO VERTICAL - DIMENSÕES DAS PLACAS				
PLACAS DE REGULAMENTAÇÃO				
	CORES:			
	Fundo: Vermelho reflexivo			
R-1	Orla externa: Vermelho reflexivo			
	Orla interna: Branco reflexivo			
		Letras: Branco reflexivo		
		Verso: Preto fosco		
Via	Lado mínimo (m)	Orla interna branca (m)	Orla externa vermelha (m)	
Urbana	0,248	0,020	0,010	

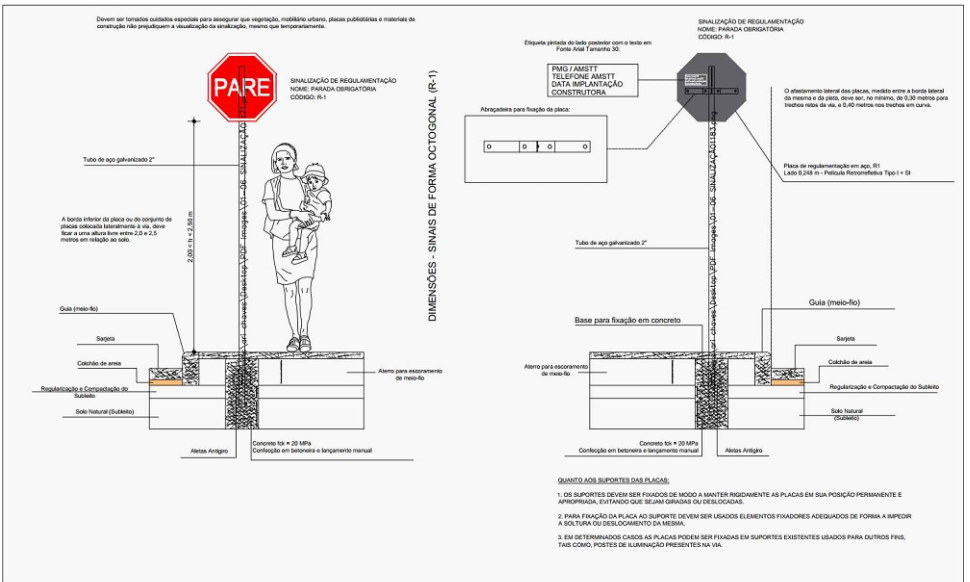

RUA DUQUE DE CAXIAS Nº 720 - CENTRO
LAJEDO-PE CEP: 55385-000

PROPRIETÁRIO
PREFEITURA MUNICIPAL DE CALÇADO PE

RESPONSÁVEL TÉCNICO
DIEGO FELIX DOS SANTOS
CREA: 1820789934 PE

CALÇADAS EXISTENTES

POSTES

ACESSO DE GARAGEM

ESTAQUEAMENTO

CURVAS DE NIVEL

PAVIMENTAÇÃO/PROJETO

PAVIMENTAÇÃO EXIST.

PROJETO DE SINALIZAÇÃO

RUAS: RUA JOAQUIM BEATO DA SILVA - RUA PROJETADA 08 - RUA PROJETADA 09 - RUA PROJETADA 10

OBJETIVO: PROJETO DE SINALIZAÇÃO, DETALHAMENTO DA SINALIZAÇÃO VERTICAL, DETALHAMENTO DE PLACA DE LOGRADOURO PÚBLICO E LEGENDA QUANTITATIVO, LOCALIZADO EM CALÇADO/PE

ESCALA: 1:1500 A 3	ART: Nº PE20251324579	TIPO DE EQUIPAMENTO: ☒ RTK - GNSSRTK ☐ ESTAÇÃO TOTAL	TIPO: SINALIZAÇÃO	DATA: Abril/2025	PRANCHA: 06/08
-----------------------	-----------------------	--	-------------------	------------------	----------------

782613.907 782643.907 782673.907 782703.907

9032861.303

9032831.303

9032801.303

9032771.303

9032741.303

9032711.303

NOME DA RUA

30
Km/h

PARE

PARE


30
Km/h

NOME DA RUA

PARE

PRANCHA 07 - QUANTIDADE DE SUPORTE METÁLICO	
TIPO PLACA	QUANTIDADE
SUPORTE PARA PLACAS DE IDENTIFICAÇÃO DOS LOGRADOUROS	2,00
SUPORTE PARA PLACAS DE REGULAMENTAÇÃO	5,00

IMAGEM DE LOCALIZAÇÃO




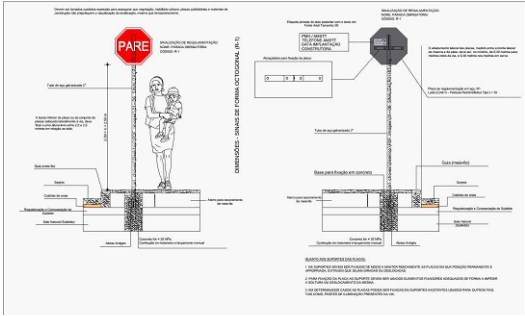


LEGENDA - PLANTA DE SINALIZAÇÃO			* DIMENSÕES EM METROS
PLACA	CÓDIGO	DIMENSÕES(m)	QUANTIDADES
	R-1	L=0.248	03
	R-19	D=0.60	02
	DETALHE DA PLACA DE IDENTIFICAÇÃO DE RUAS		02

DETALHAMENTO DA SINALIZAÇÃO VERTICAL	
SINAIS DE REGULAMENTAÇÃO	
	Preferência de passagem: Placa R-1 - Parada obrigatória

MODELO DE DETALHAMENTO DA PLACA DENOMINATIVA DE LOGRADOURO PÚBLICO	
PLACA ESMALTADA PARA IDENTIFICAÇÃO NR DE RUA, DIMENSÕES 45X25CM	
RUA XXXXXXXXXX	QUANTIDADE: 02 PLACAS POR RUA
DEP. XXXXX-XXXX FRANCISCO SIMÃO DOS SANTOS FLORENTIA	LOCAL DE INSTALAÇÃO: ÚLTIMA EDIFICAÇÃO DE CADA ESQUINA
	CONFERRIR COM A FISCALIZAÇÃO O NOME E CEP DA RUA PARA CONFECÇÃO DA PLACA.

DETALHAMENTO DA SINALIZAÇÃO VERTICAL - DIMENSÕES DAS PLACAS	
PLACA R-1	
CORES: Fundo: Vermelho reflexivo Oria externa: Vermelho reflexivo Oria interna: Branco reflexivo Letras: Branco reflexivo Verso: Preto fosco	
Via	Lado mínimo (m)
Urbana	0,248

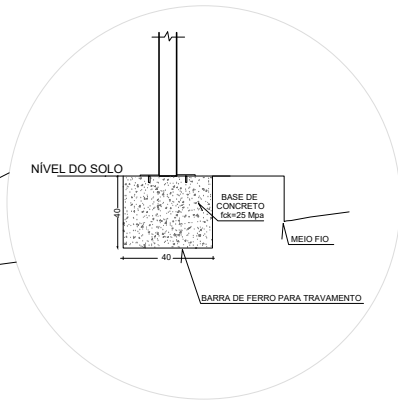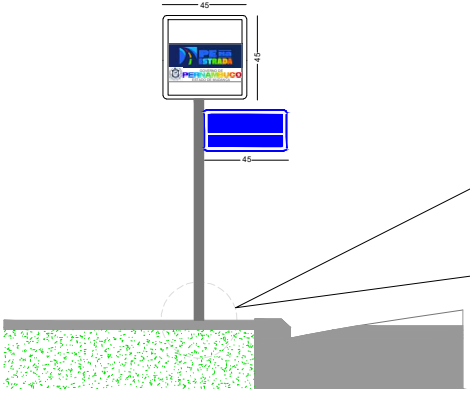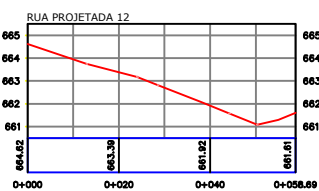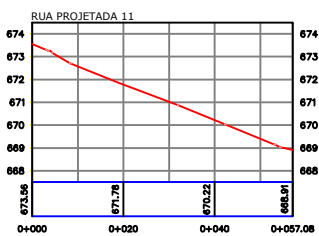


SINALIZAÇÃO VERTICAL

CERCA LIMITE
FACHADA DAS CASAS
ACESSO DE GARAGEM

CASA C
POSTES (FACE RUA)
MARCO/PONTO DE REFERÊNCIA

ESTAQUEAMENTO
CURVAS DE NÍVEL

PAVIMENTAÇÃO EXISTENTE
PAVIMENTAÇÃO/PROJETO

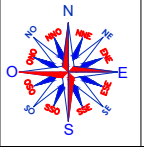


Lewanti Engenharia

PROPRIETÁRIO
PREFEITURA MUNICIPAL DE CALÇADO PE

RESPONSÁVEL TÉCNICO
DIEGO FELIX DOS SANTOS
CREA: 1820789934 PE

PROJETO DE SINALIZAÇÃO

RUA: RUA PROJETADA 11 RUA PROJETADA 12	OBJETIVO: PROJETO DE SINALIZAÇÃO, DETALHAMENTO DA SINALIZAÇÃO VERTICAL, DETALHAMENTO DE PLACA DE LOGRADOURO PÚBLICO E LEGENDA QUANTITATIVO, LOCALIZADO EM CALÇADO/PE
ESCALA: 1:1750 A 4	ART: Nº PE20251324579
TIPO DE EQUIPAMENTO: ☒ RTK - GNSSRTK ☐ ESTAÇÃO TOTAL	TIPO: SINALIZAÇÃO
DATA: Abril/2025	Prancha: 07/08

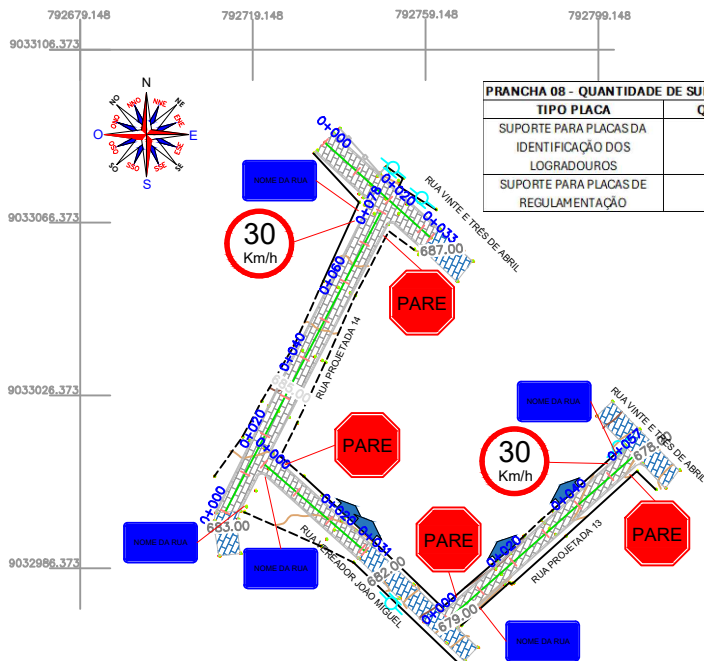

PRANCHA 08 - QUANTIDADE DE SUPORTE METÁLICO

TIPO PLACA	QUANTIDADE
SUPORTE PARA PLACAS DE IDENTIFICAÇÃO DOS LOGRADOUROS	5,00
SUPORTE PARA PLACAS DE REGULAMENTAÇÃO	6,00

IMAGEM DE LOCALIZAÇÃO



DETALHAMENTO DA SINALIZAÇÃO VERTICAL - DIMENSÕES DAS PLACAS

PLACAS DE REGULAMENTAÇÃO

PLACA	CORES:	Via	Lado mínimo (m)	Orla interna branca (m)	Orla externa vermelha (m)
R-1	Fundo: Vermelho reflexivo Orla externa: Vermelho reflexivo Orla interna: Branco reflexivo Letras: Branco reflexivo Verso: Preto fosco	Urbana	0,248	0,020	0,010

DETALHAMENTO DA SINALIZAÇÃO VERTICAL

SINAIS DE REGULAMENTAÇÃO

	Preferência de passagem Placa R-1 - Parado obrigatório
--	---




MODELO DE DETALHAMENTO DA PLACA DENOMINATIVA DE LOGRADOURO PÚBLICO

PLACA ESMALTADA PARA IDENTIFICAÇÃO NR DE RUA, DIMENSÕES 45X25CM

QUANTIDADE: 02 PLACAS POR RUA	LOCAL DE INSTALAÇÃO: ÚLTIMA EDIFICAÇÃO DE CADA ESQUINA
CONFIRMAR COM A FISCALIZAÇÃO O NOME E CEP DA RUA PARA CONFECÇÃO DA PLACA	

LEGENDA - PLANTA DE SINALIZAÇÃO

PLACA	CÓDIGO	DIMENSÕES(m)	QUANTIDADES
	R-1	L=0.248	04
	R-19	D=0.60	02
	DETALHE DA PLACA DE IDENTIFICAÇÃO DE RUAS		05

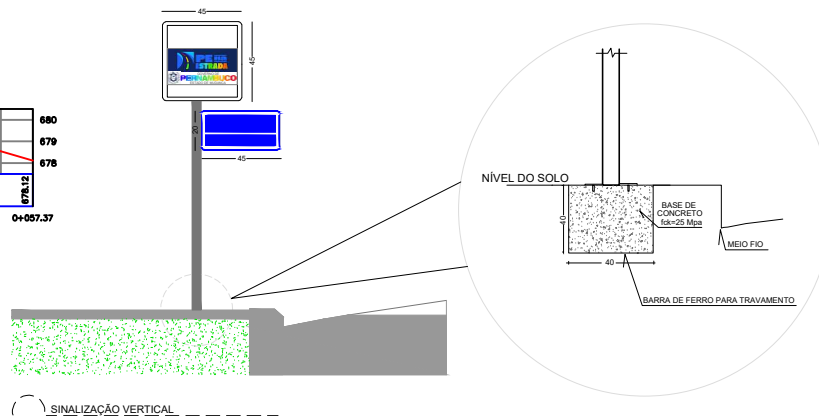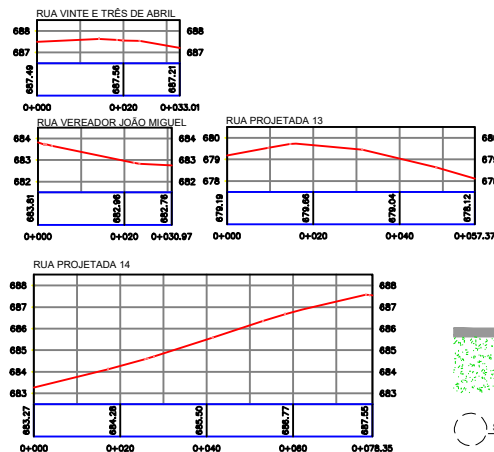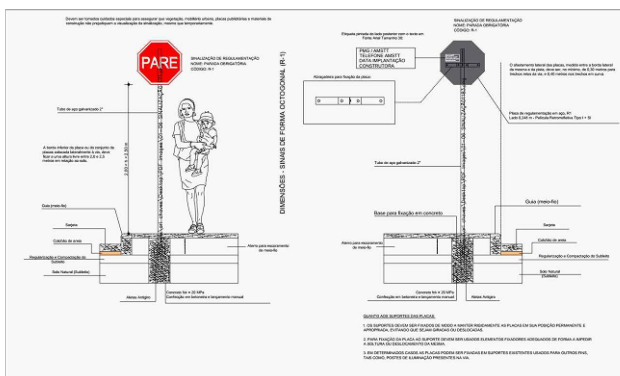

CERCA LÍMITE FACHADA DAS CASAS ACESSO DE GARAGEM	CASA C POSTOS (FACE RUA) MARCO/PONTO DE REFERÊNCIA	ESTACIONAMENTO CURVAS DE NIVEL	PAVIMENTAÇÃO EXISTENTE PAVIMENTAÇÃO/PROJETO
---	---	-----------------------------------	--

RUA DUQUE DE CAXIAS Nº 729, CENTRO, LAJEDO-PE CEP: 55.385-000, TELEFONE: (87)9.999-3832, E-MAIL: LEWANTINGENHARIA@GMAIL.COM, CNPJ: 25.186.724/0001-09

Lewanti Engenharia		PROPRIETÁRIO PREFEITURA MUNICIPAL DE CALÇADO PE		PROJETO DE SINALIZAÇÃO			
RESPONSÁVEL TÉCNICO DIEGO FELIX DOS SANTOS CREA: 1820789934 PE		RUA VINTE E TRÊS DE ABRIL - RUA PROJETADA 13 - RUA PROJETADA 14 - RUA VEREADOR JOÃO MIGUEL		OBJETIVO: PROJETO DE SINALIZAÇÃO, DETALHAMENTO DA SINALIZAÇÃO VERTICAL, DETALHAMENTO DE PLACA DE LOGRADOURO PÚBLICO E LEGENDA QUANTITATIVO, LOCALIZADO EM CALÇADO PE			
ESCALA: ART: 1:1750 A4	Nº PE20251324579	TIPO DE EQUIPAMENTO: ☒ RTK - GNSSRTK ☐ ESTAÇÃO TOTAL	TIPO: SINALIZAÇÃO	DATA: Abril/2025	Prancha 08/08		