



793212.841 793262.841 793312.841 793362.841 793412.841

9032829.623



9032779.623

9032729.623

9032679.623

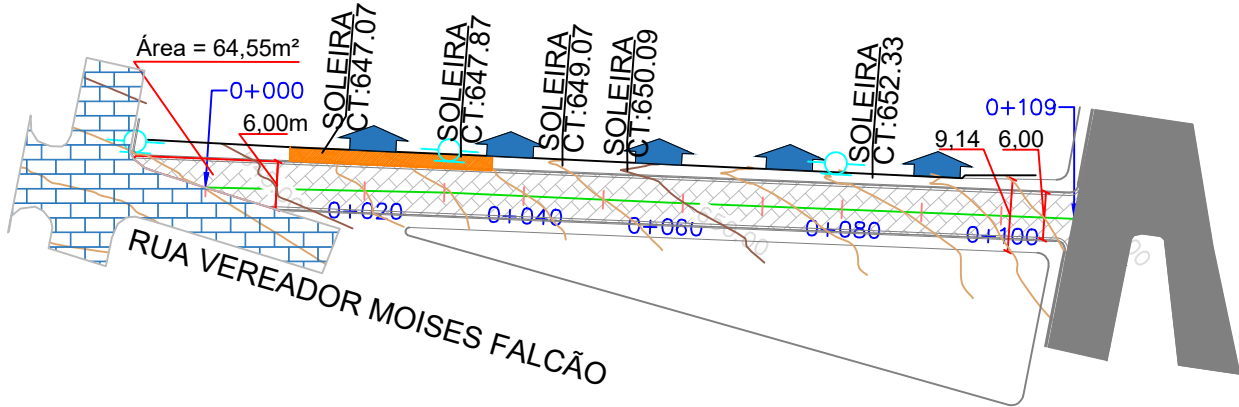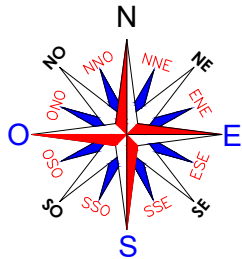

SEÇÃO TRANSVERSAL TIPO

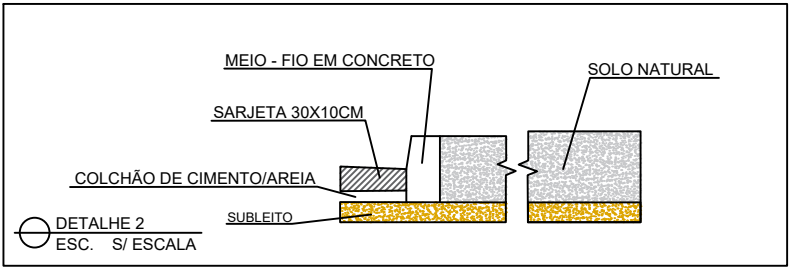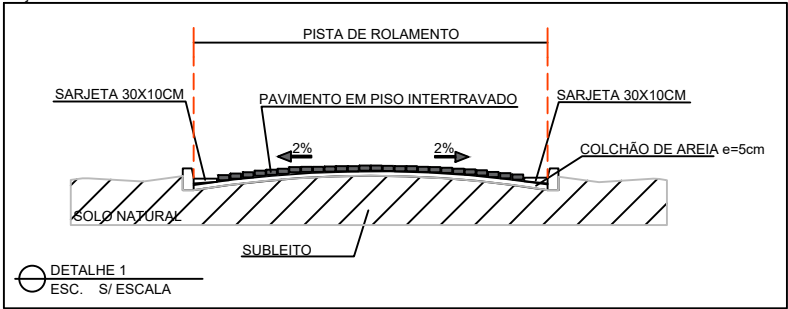


VIAS	QUADRO DE ÁREA			
	ÁREA DE REGULARIZAÇÃO	ÁREA DE PAVIMENTAÇÃO	GUIA (MEIO-FIO) DE CONCRETO	SARJETA DE CONCRETO
RUA ADJACENTE A RUA VEREADOR MOISES FALCÃO	688,25	599,15	208,00	208,00
TOTAIS	688,25	599,15	208,00	208,00

QUADRO TIPO DE PAVIMENTAÇÃO	
VIAS	TIPO DE PAVIMENTAÇÃO
RUA ADJACENTE A RUA VEREADOR MOISES FALCÃO	PAVIMENTO EM PISO INTERTRAVADO, COM BLOCO RETANGULAR DE 20 X 10 CM, ESPESSURA 8CM.

IMAGEM DE LOCALIZAÇÃO



RUA ADJACENTE A RUA VEREADOR MOISES FALCÃO

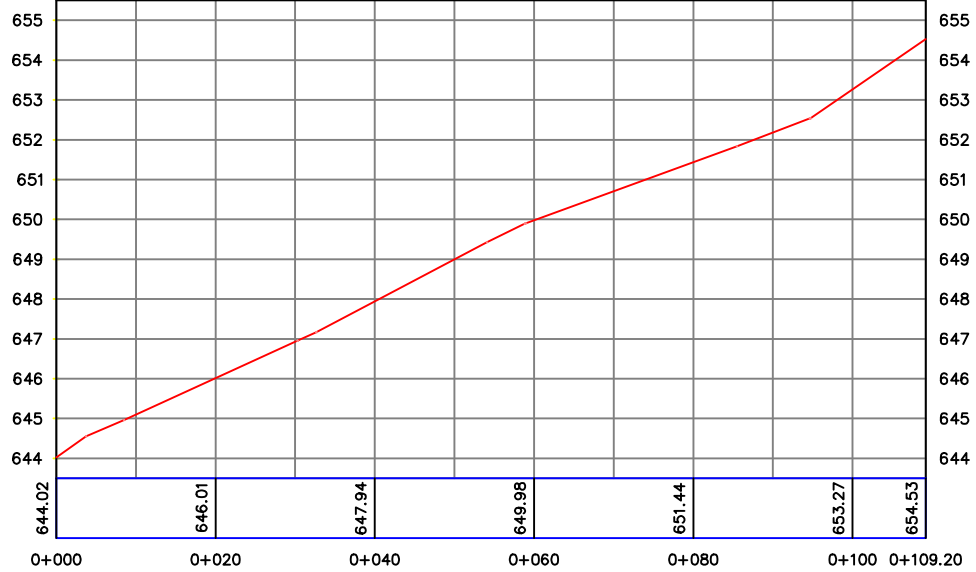

RUA DUQUE DE CAXIAS Nº 720 - CENTRO
LAJEDO-PE CEP: 55385-000

PROPRIETÁRIO
PREFEITURA MUNICIPAL DE CALÇADO PE

RESPONSÁVEL TÉCNICO
DIEGO FELIX DOS SANTOS
CREA: 1820789934 PE

TELEFONE: (87) 99909-3832 - E-MAIL: LEWANTIENGENHARIA@GMAIL.COM - CNPJ: 25.186.724/0001-00

CALÇADAS EXISTENTES

POSTES

ACESSO DE GARAGEM

ESTAQUEAMENTO

CURVAS DE NIVEL

PAVIMENTAÇÃO/PROJETO

PAVIMENTAÇÃO EXIST.

PROJETO GEOMÉTRICO

RUA:					
RUA ADJACENTE À RUA VEREADOR MOISES FALCÃO					
OBJETIVO: PROJETO GEOMÉTRICO DE RUAS PARA FINS DE ELABORAÇÃO DE PROJETOS DE CALÇAMENTO, LOCALIZADO EM CALÇADO/PE					
ESCALA:	ART:	TIPO DE EQUIPAMENTO:	TIPO:	DATA:	PRANCHA:
1:1000 A 3	Nº PE20251324579	☒ RTK - GNSSRTK ☐ ESTAÇÃO TOTAL	CALÇAMENTO	Abril/2025	03/08



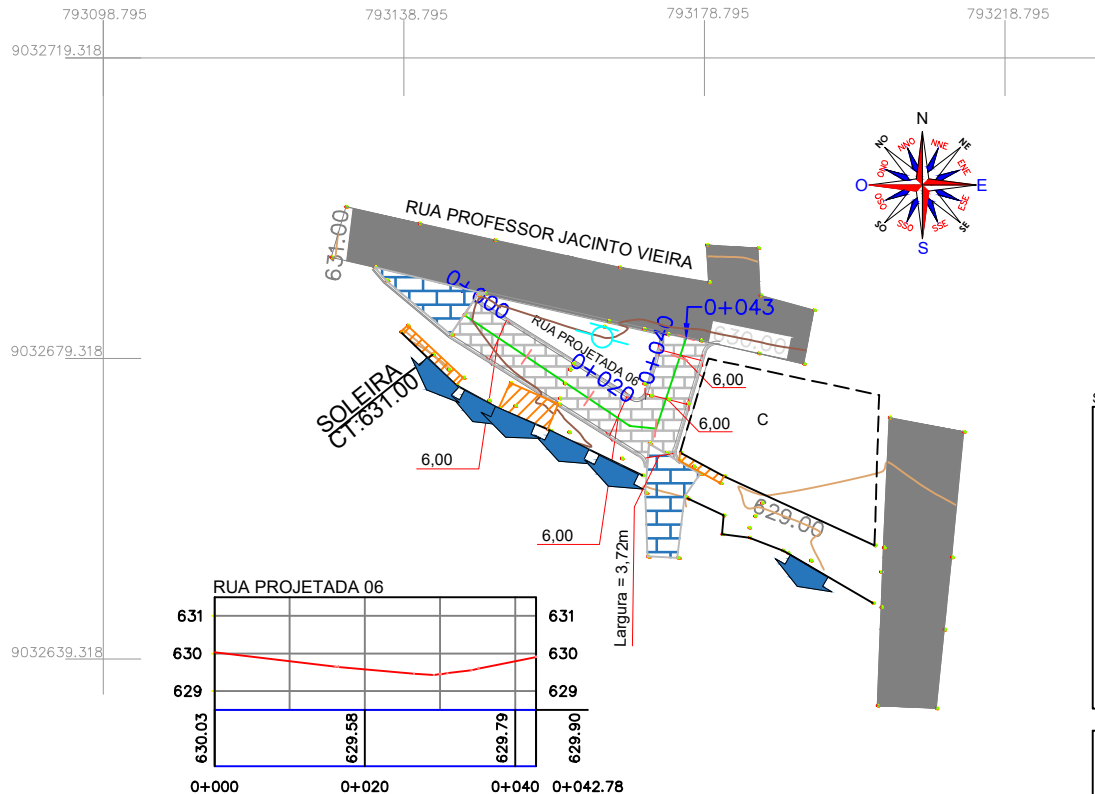


IMAGEM DE LOCALIZAÇÃO

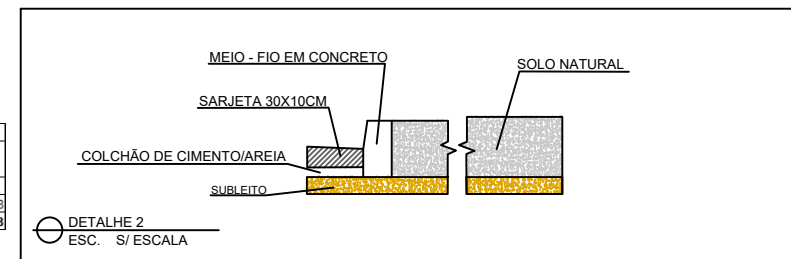

SEÇÃO TRANSVERSAL TIPO

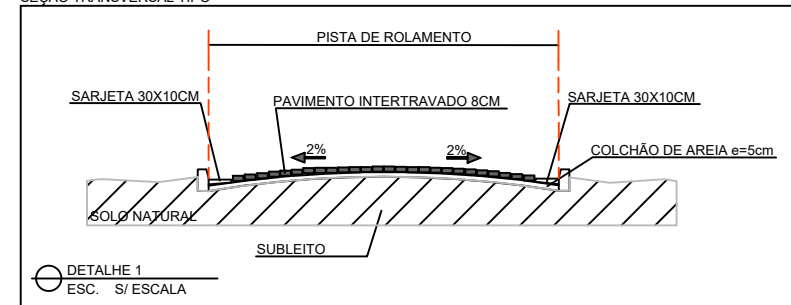

QUADRO TIPO DE PAVIMENTAÇÃO	
VIAS	TIPO DE PAVIMENTAÇÃO
RUA PROJETA 06	PAVIMENTO EM PISO INTERTRAVADO, COM BLOCO RETANGULAR DE 20 X 10 CM, ESPESSURA 8CM.

QUADRO DE ÁREAS				
VIAS	ÁREA DE REGULARIZAÇÃO M2	ÁREA DE PAVIMENTAÇÃO M2	GUIA (MEIO-FIO) DE CONCRETO M	SARJETA DE CONCRETO M
RUA PROJETA 06	270,90	232,20	82,28	82,28
TOTAIS	270,90	232,20	82,28	82,28

PROJETO GEOMÉTRICO

RUA:
RUA PROJETA 06

FACHADA DAS CASAS

CALÇADAS EXISTENTES

POSTES

OBJETIVO:

PROJETO GEOMÉTRICO DE RUAS PARA FINS DE ELABORAÇÃO DE PROJETOS DE CALÇAMENTO, LOCALIZADO EM CALÇADO/PE

ESCALA:
1:1000
A 4

ART:
Nº PE20251324579

TIPO DE EQUIPAMENTO:
☒ RTK - GNSSRTK
☐ ESTAÇÃO TOTAL

TIPO:
CALÇAMENTO

DATA:
Abril/2025

PRANCHA:
04/08



RUA DUQUE DE CAXIAS Nº 720 - CENTRO
LAJEDO-PE CEP: 55385-000

PROPRIETÁRIO
PREFEITURA MUNICIPAL DE CALÇADO PE

RESPONSÁVEL TÉCNICO
DIEGO FELIX DOS SANTOS
CREA: 1820789934 PE

TELEFONE: (87) 99909-3832 - E-MAIL: LEWANTIENGENHARIA@GMAIL.COM - CNPJ: 25.186.724/0001-00

792925.239 792955.239 =792985.239 793015.239
9032544.418
9032514.418
9032484.418
9032454.418



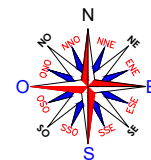



IMAGEM DE LOCALIZAÇÃO

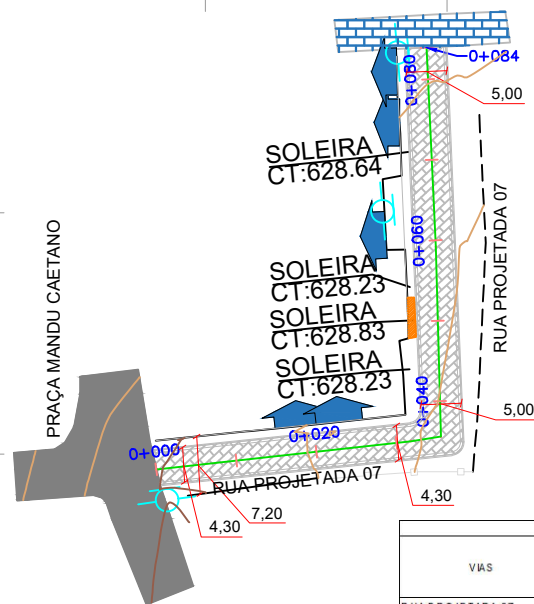


QUADRO DE ÁREA				
VIAS	ÁREA DE REGULARIZAÇÃO	ÁREA DE PAVIMENTAÇÃO	GUIA (MEIO-FIO) DE CONCRETO	SARJETA DE CONCRETO
	M2	M2	M	M
RUA PROJETADA 07	420,70	345,10	168,00	168,00
TOTAIS	420,70	345,10	168,00	168,00

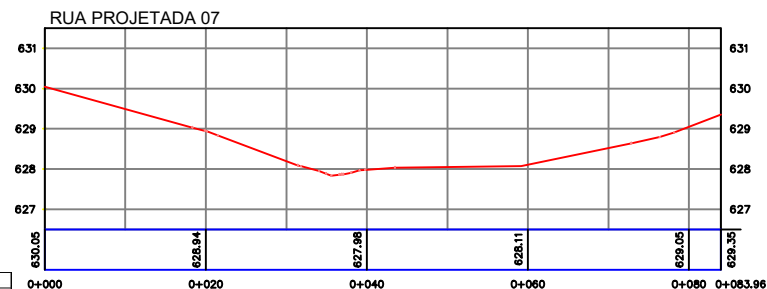

SEÇÃO TRANSVERSAL TIPO

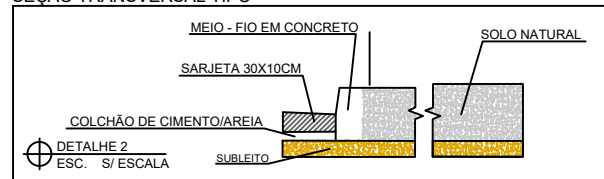

SEÇÃO TRANSVERSAL TIPO

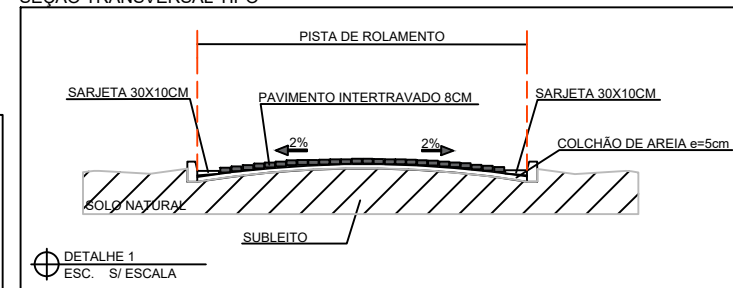

QUADRO TIPO DE PAVIMENTAÇÃO	
VIAS	TIPO DE PAVIMENTAÇÃO
RUA PROJETADA 07	PAVIMENTO EM PISO INTERTRAVADO, COM BLOCO RETANGULAR DE 20 X 10 CM, ESPESURA 8CM.

PROJETO GEOMÉTRICO

RUA:
RUA PROJETADA 07

FACHADA DAS CASAS

CALÇADAS EXISTENTES

POSTES

ACESSO DE GARAGEM

ESTAQUEAMENTO

CURVAS DE NÍVEL

PAVIMENTAÇÃO/PROJETO

PAVIMENTAÇÃO EXIST.

OBJETIVO:

PROJETO GEOMÉTRICO DE RUAS PARA FINS DE ELABORAÇÃO DE PROJETOS DE CALÇAMENTO, LOCALIZADO EM CALÇADO/PE

ESCALA:

1:1000
A 4

ART:

Nº PE20251324579

TIPO DE EQUIPAMENTO:

☒ RTK - GNSSRTK
☐ ESTAÇÃO TOTAL

TIPO:

CALÇAMENTO

DATA:

Abril/2025

PRANCHA:

05/08



RUA DUQUE DE CAXIAS Nº 720 - CENTRO
LAJEDO-PE CEP: 55385-000

PROPRIETÁRIO
PREFEITURA MUNICIPAL DE CALÇADO PE

RESPONSÁVEL TÉCNICO
DIEGO FELIX DOS SANTOS
CREA: 1820789934 PE


TELEFONE: (87) 99909-3832 - E-MAIL: LEWANTIENGENHARIA@GMAIL.COM - CNPJ: 25.186.724/0001-00

792694.264 792734.264 792774.264 792814.264 792854.264

9032496.235

9032456.235

9032416.235

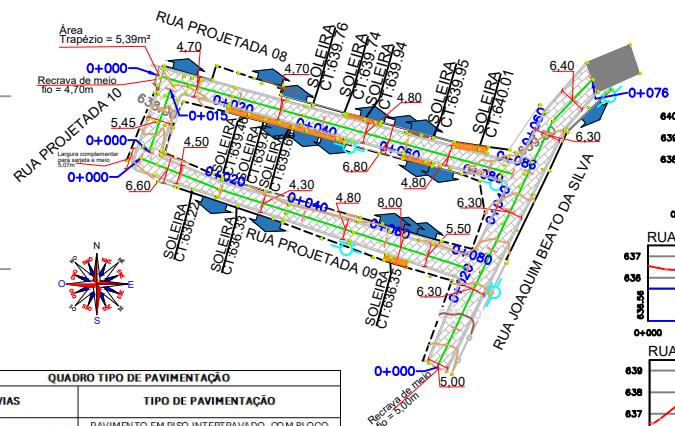

QUADRO TIPO DE PAVIMENTAÇÃO	
VIAS	TIPO DE PAVIMENTAÇÃO
RUA JOAQUIM BEATO DA SILVA	PAVIMENTO EM PISO INTERTRAVADO, COM BLOCO RETANGULAR DE 20 X 10 CM, ESPESURA 8CM.
RUA PROJETADA 08	PAVIMENTO EM PISO INTERTRAVADO, COM BLOCO RETANGULAR DE 20 X 10 CM, ESPESURA 8CM.
RUA PROJETADA 09	PAVIMENTO EM PISO INTERTRAVADO, COM BLOCO RETANGULAR DE 20 X 10 CM, ESPESURA 8CM.
RUA PROJETADA 10	PAVIMENTO EM PISO INTERTRAVADO, COM BLOCO RETANGULAR DE 20 X 10 CM, ESPESURA 8CM.

QUADRO DE ÁREAS				
VIAS	ÁREA DE REGULARIZAÇÃO	ÁREA DE PAVIMENTAÇÃO	GUIA (MEIO-FIO) DE CONCRETO	SARJETA DE CONCRETO
	M2	M2	M	M
RUA JOAQUIM BEATO DA SILVA	487,00	418,60	146,70	141,70
RUA PROJETADA 08	432,60	357,20	171,25	166,55
RUA PROJETADA 09	406,00	334,00	154,55	154,55
RUA PROJETADA 10	86,25	72,75	35,07	35,07
TOTAIS	1411,85	1182,55	507,57	497,87





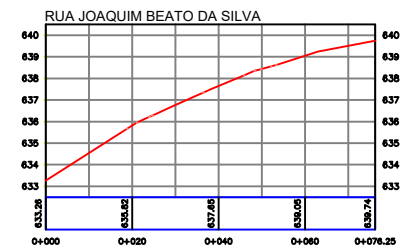


IMAGEM DE LOCALIZAÇÃO

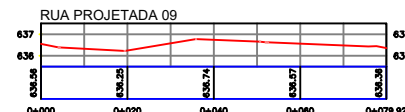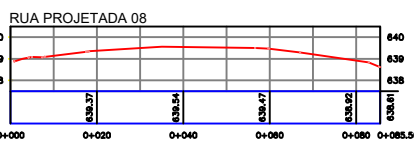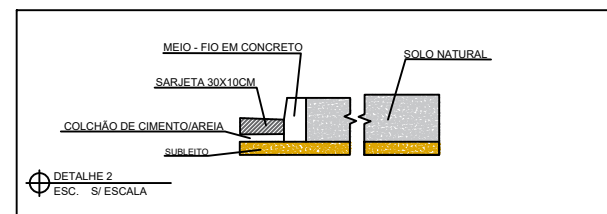

SEÇÃO TRANSVERSAL TIPO

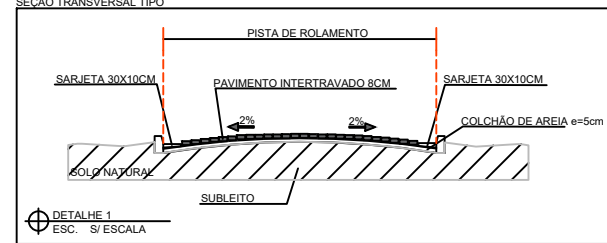

DETALHE 1
ESC. 1/50 ESCALA

DETALHE 2
ESC. 1/50 ESCALA

PROJETO GEOMÉTRICO

RUAS: RUA JOAQUIM BEATO DA SILVA - RUA PROJETADA 08 - RUA PROJETADA 09 - RUA PROJETADA 10

FACHADA DAS CASAS

CALÇADAS EXISTENTES

POSTES

OBJETIVO:

PROJETO GEOMÉTRICO DE RUAS PARA FINS DE ELABORAÇÃO DE PROJETOS DE CALÇAMENTO, LOCALIZADO EM CALÇADO/PE

ESCALA:

1:1750
A 4

ART:

Nº PE20251324579

TIPO DE EQUIPAMENTO:

☒ RTK - GNSSRTK
☐ ESTAÇÃO TOTAL

TIPO:

CALÇAMENTO

DATA:

Abril/2025

PRANCHA:

06/08




RUA DUQUE DE CAXIAS Nº 720 - CENTRO
LAJEDO-PE CEP: 55385-000

PROPRIETÁRIO
PREFEITURA MUNICIPAL DE CALÇADO PE

RESPONSÁVEL TÉCNICO
DIEGO FELIX DOS SANTOS
CREA: 1820789934 PE

TELEFONE: (87) 99909-3832 - E-MAIL: LEWANTIENGENHARIA@GMAIL.COM - CNPJ: 25.186.724/0001-00

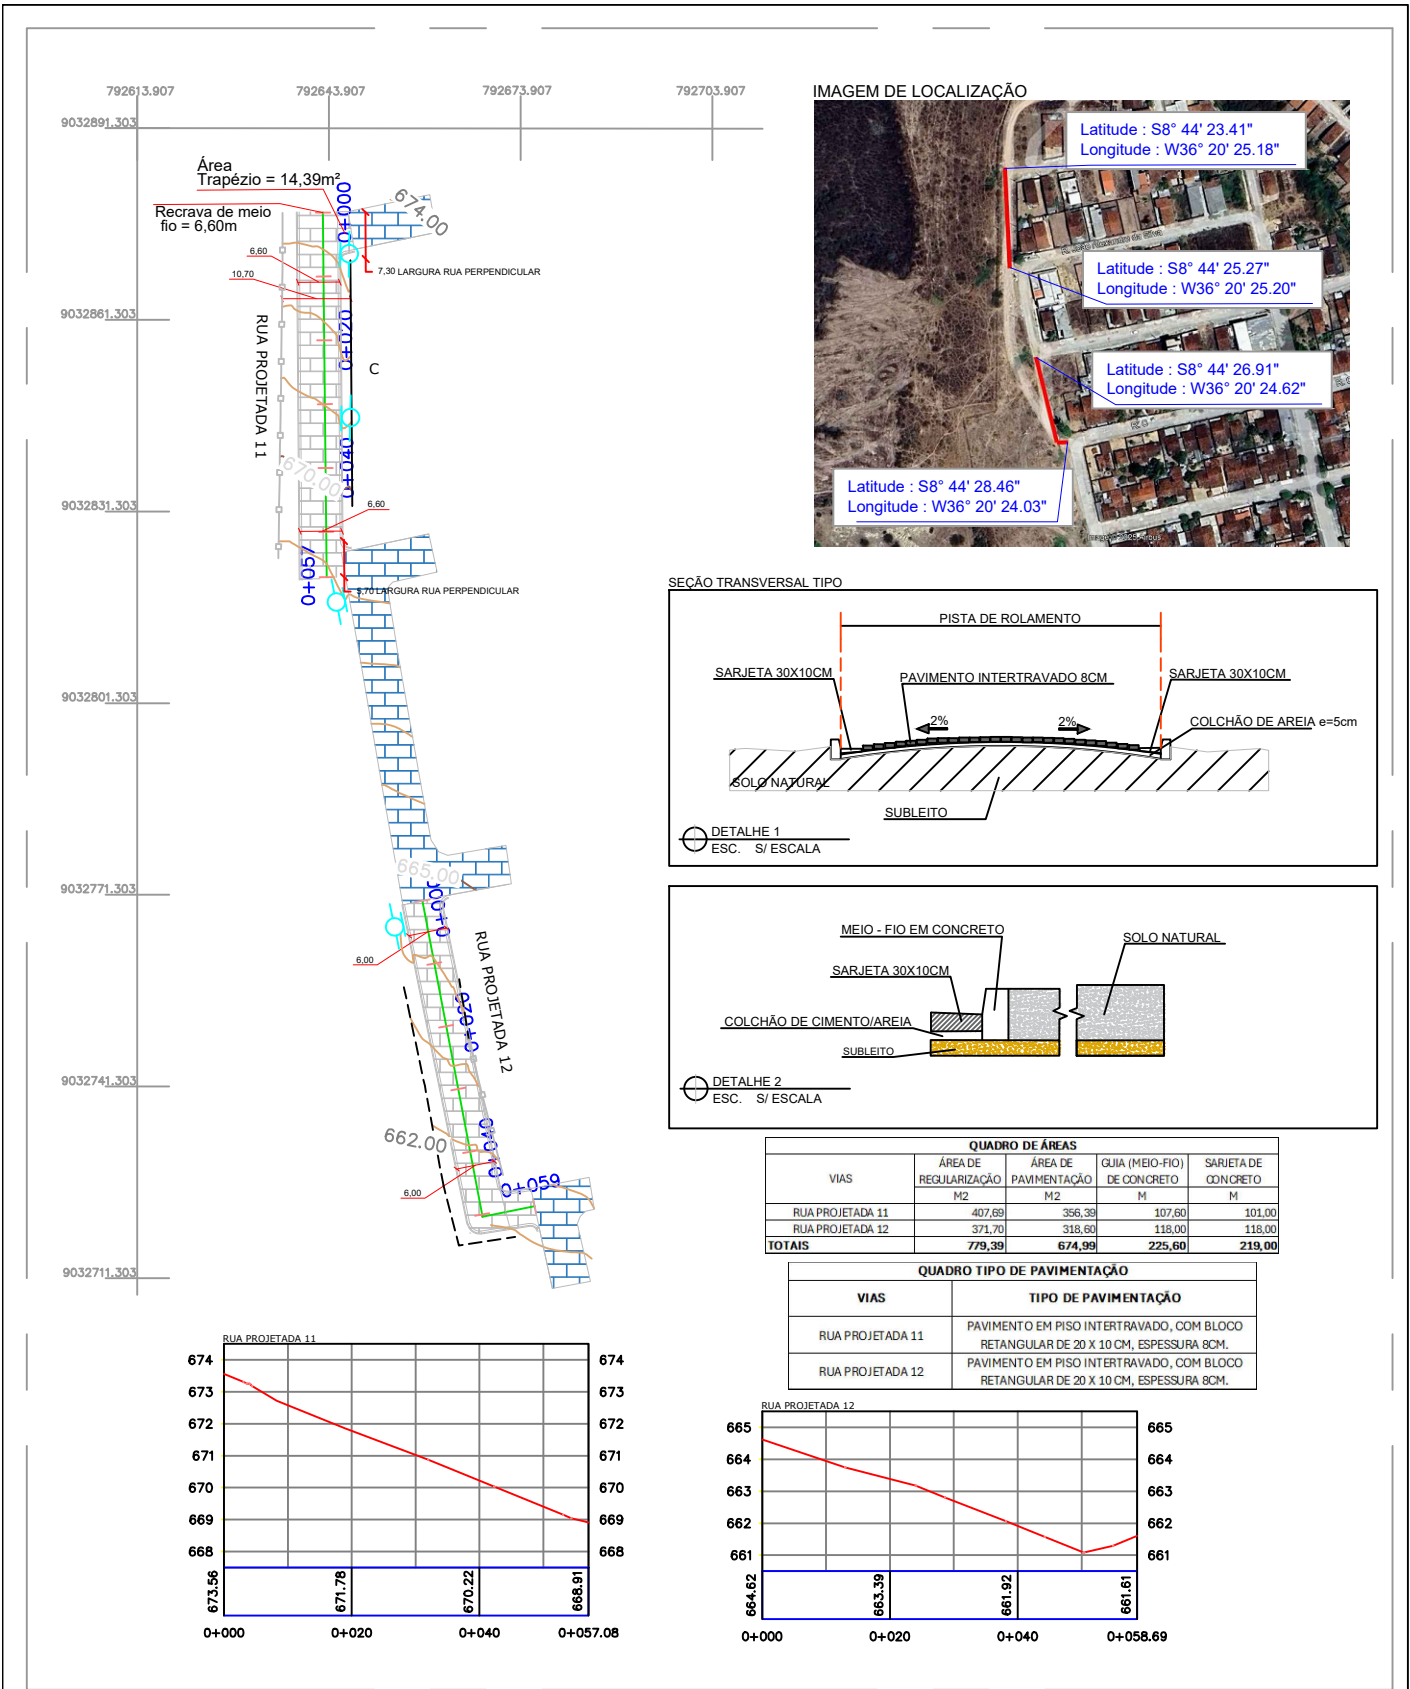

CERCA

LIMITE

FACHADA DAS CASAS

ACESSO DE GARAGEM

CASA C

POSTES (FACE RUA)

MARCO/PONTO DE REFERÊNCIA

ESTAQUEAMENTO

CURVAS DE NIVEL

PAVIMENTAÇÃO EXISTENTE

PAVIMENTAÇÃO/PROJETO

RUA DUQUE DE CAXIAS Nº 720, CENTRO, LAJEDO-PE CEP: 55.385-000, TELEFONE: (87)9.9909-3832, E-MAIL: LEWANTIENGENHARIA@GMAIL.COM, CNPJ: 25.186.724/0001-00

PROPRIETÁRIO

PREFEITURA MUNICIPAL DE CALÇADO PE

RESPONSÁVEL TÉCNICO

DIEGO FELIX DOS SANTOS

CREA: 1820789934 PE

PROJETO GEOMÉTRICO

RUA: RUA PROJETADA 11

RUA: RUA PROJETADA 12

OBJETIVO: PROJETO GEOMÉTRICO DE RUAS PARA FINS DE ELABORAÇÃO DE PROJETOS DE CALÇAMENTO, LOCALIZADO EM CALÇADOPE

ESCALA: 1:1250

ART: Nº PE20251324579

TIPO DE EQUIPAMENTO: ☒ RTK - GNSSRTK ☐ ESTAÇÃO TOTAL

TIPO: CALÇAMENTO

DATA: Abril/2025

Prancha: 07/08

792679.148 792719.148 792759.148 792799.148 792839.148

9033106.373

9033066.373

9033026.373

9032986.373

9032946.373




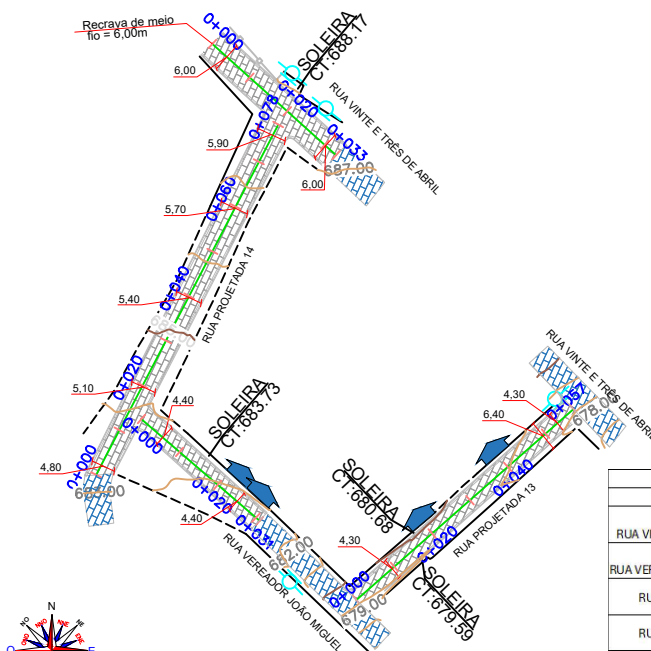


IMAGEM DE LOCALIZAÇÃO

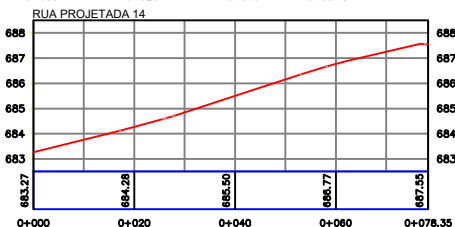
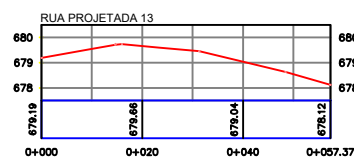


QUADRO TIPO DE PAVIMENTAÇÃO	
VIAS	TIPO DE PAVIMENTAÇÃO
RUA VINTE E TRÊS DE ABRIL	PAVIMENTO EM PISO INTERTRAVADO, COM BLOCO RETANGULAR DE 20 X 10 CM, ESPESSURA 8CM.
RUA VEREADOR JOÃO MIGUEL	PAVIMENTO EM PISO INTERTRAVADO, COM BLOCO RETANGULAR DE 20 X 10 CM, ESPESSURA 8CM.
RUA PROJETADA 13	PAVIMENTO EM PISO INTERTRAVADO, COM BLOCO RETANGULAR DE 20 X 10 CM, ESPESSURA 8CM.
RUA PROJETADA 14	PAVIMENTO EM PISO INTERTRAVADO, COM BLOCO RETANGULAR DE 20 X 10 CM, ESPESSURA 8CM.

QUADRO DE ÁREAS				
VIAS	ÁREA DE REGULARIZAÇÃO M2	ÁREA DE PAVIMENTAÇÃO M2	GUIA (MEIO-FIO) DE CONCRETO M	SARJETA DE CONCRETO M
RUA VINTE E TRÊS DE ABRIL	207,90	178,20	66,10	60,10
RUA VEREADOR JOÃO MIGUEL	145,70	117,80	62,00	62,00
RUA PROJETADA 13	262,20	210,90	114,00	114,00
RUA PROJETADA 14	442,80	372,60	151,60	151,60
TOTAIS	1058,60	879,50	393,70	387,70

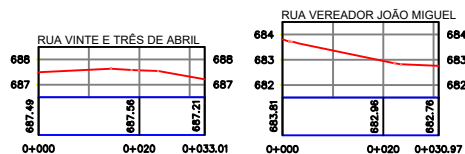

SEÇÃO TRANSVERSAL TIPO

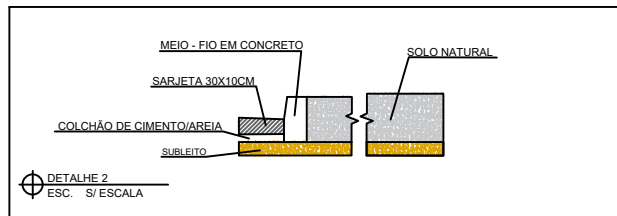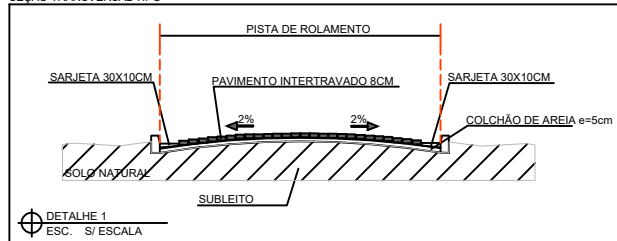


CERCA
LÍMITE
FACHADA DAS CASAS
ACESSO DE GARAGEM

CASA C
POSTES (FACE RUA)
MARCO/PONTO DE REFERÊNCIA

ESTAQUEAMENTO
CURVAS DE NÍVEL


PAVIMENTAÇÃO EXISTENTE

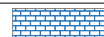

PAVIMENTAÇÃO/PROJETO



RUA DUQUE DE CAXIAS Nº 720, CENTRO, LAJEDO-PE CEP: 55.385-000. TELEFONE: (87) 9.999-3832, E-MAIL: LEWANTENGENHARIA@GMAIL.COM, CNPJ: 25.186.724/0001-09

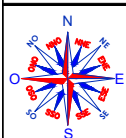

PROPRIETÁRIO
PREFEITURA MUNICIPAL DE CALÇADO PE

RESPONSÁVEL TÉCNICO
DIEGO FELIX DOS SANTOS
CREA: 1820789934 PE

PROJETO GEOMÉTRICO

RUA VINTE E TRÊS DE ABRIL - RUA PROJETADA 13 - RUA PROJETADA 14 - RUA VEREADOR JOÃO MIGUEL

OBJETIVO: PROJETO GEOMÉTRICO DE RUAS PARA FINS DE ELABORAÇÃO DE PROJETOS DE CALÇAMENTO LOCALIZADO EM CALÇADOPE

ESCALA: 1:1500
ART: Nº PE20251324579
TIPO DE EQUIPAMENTO: RTK - GNSSRTK
TIPO: CALÇAMENTO
DATA: Abril/2025
Prancha: 08/08