
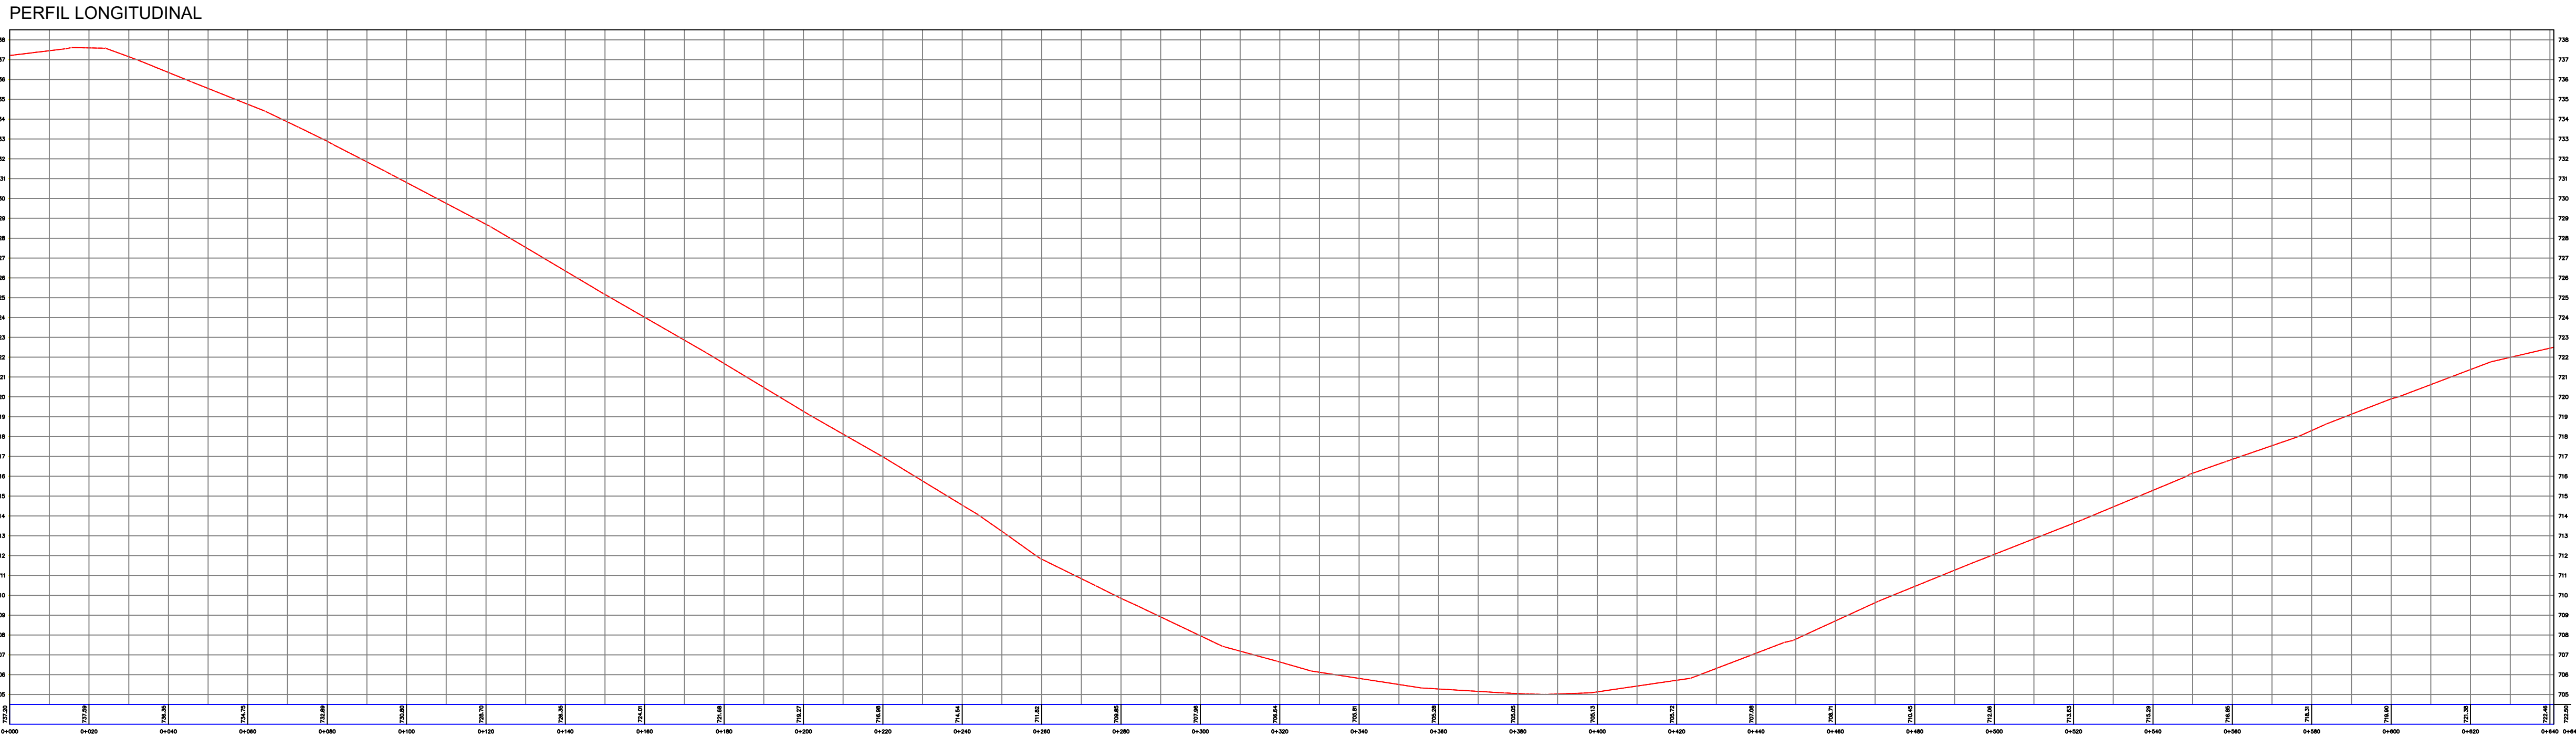


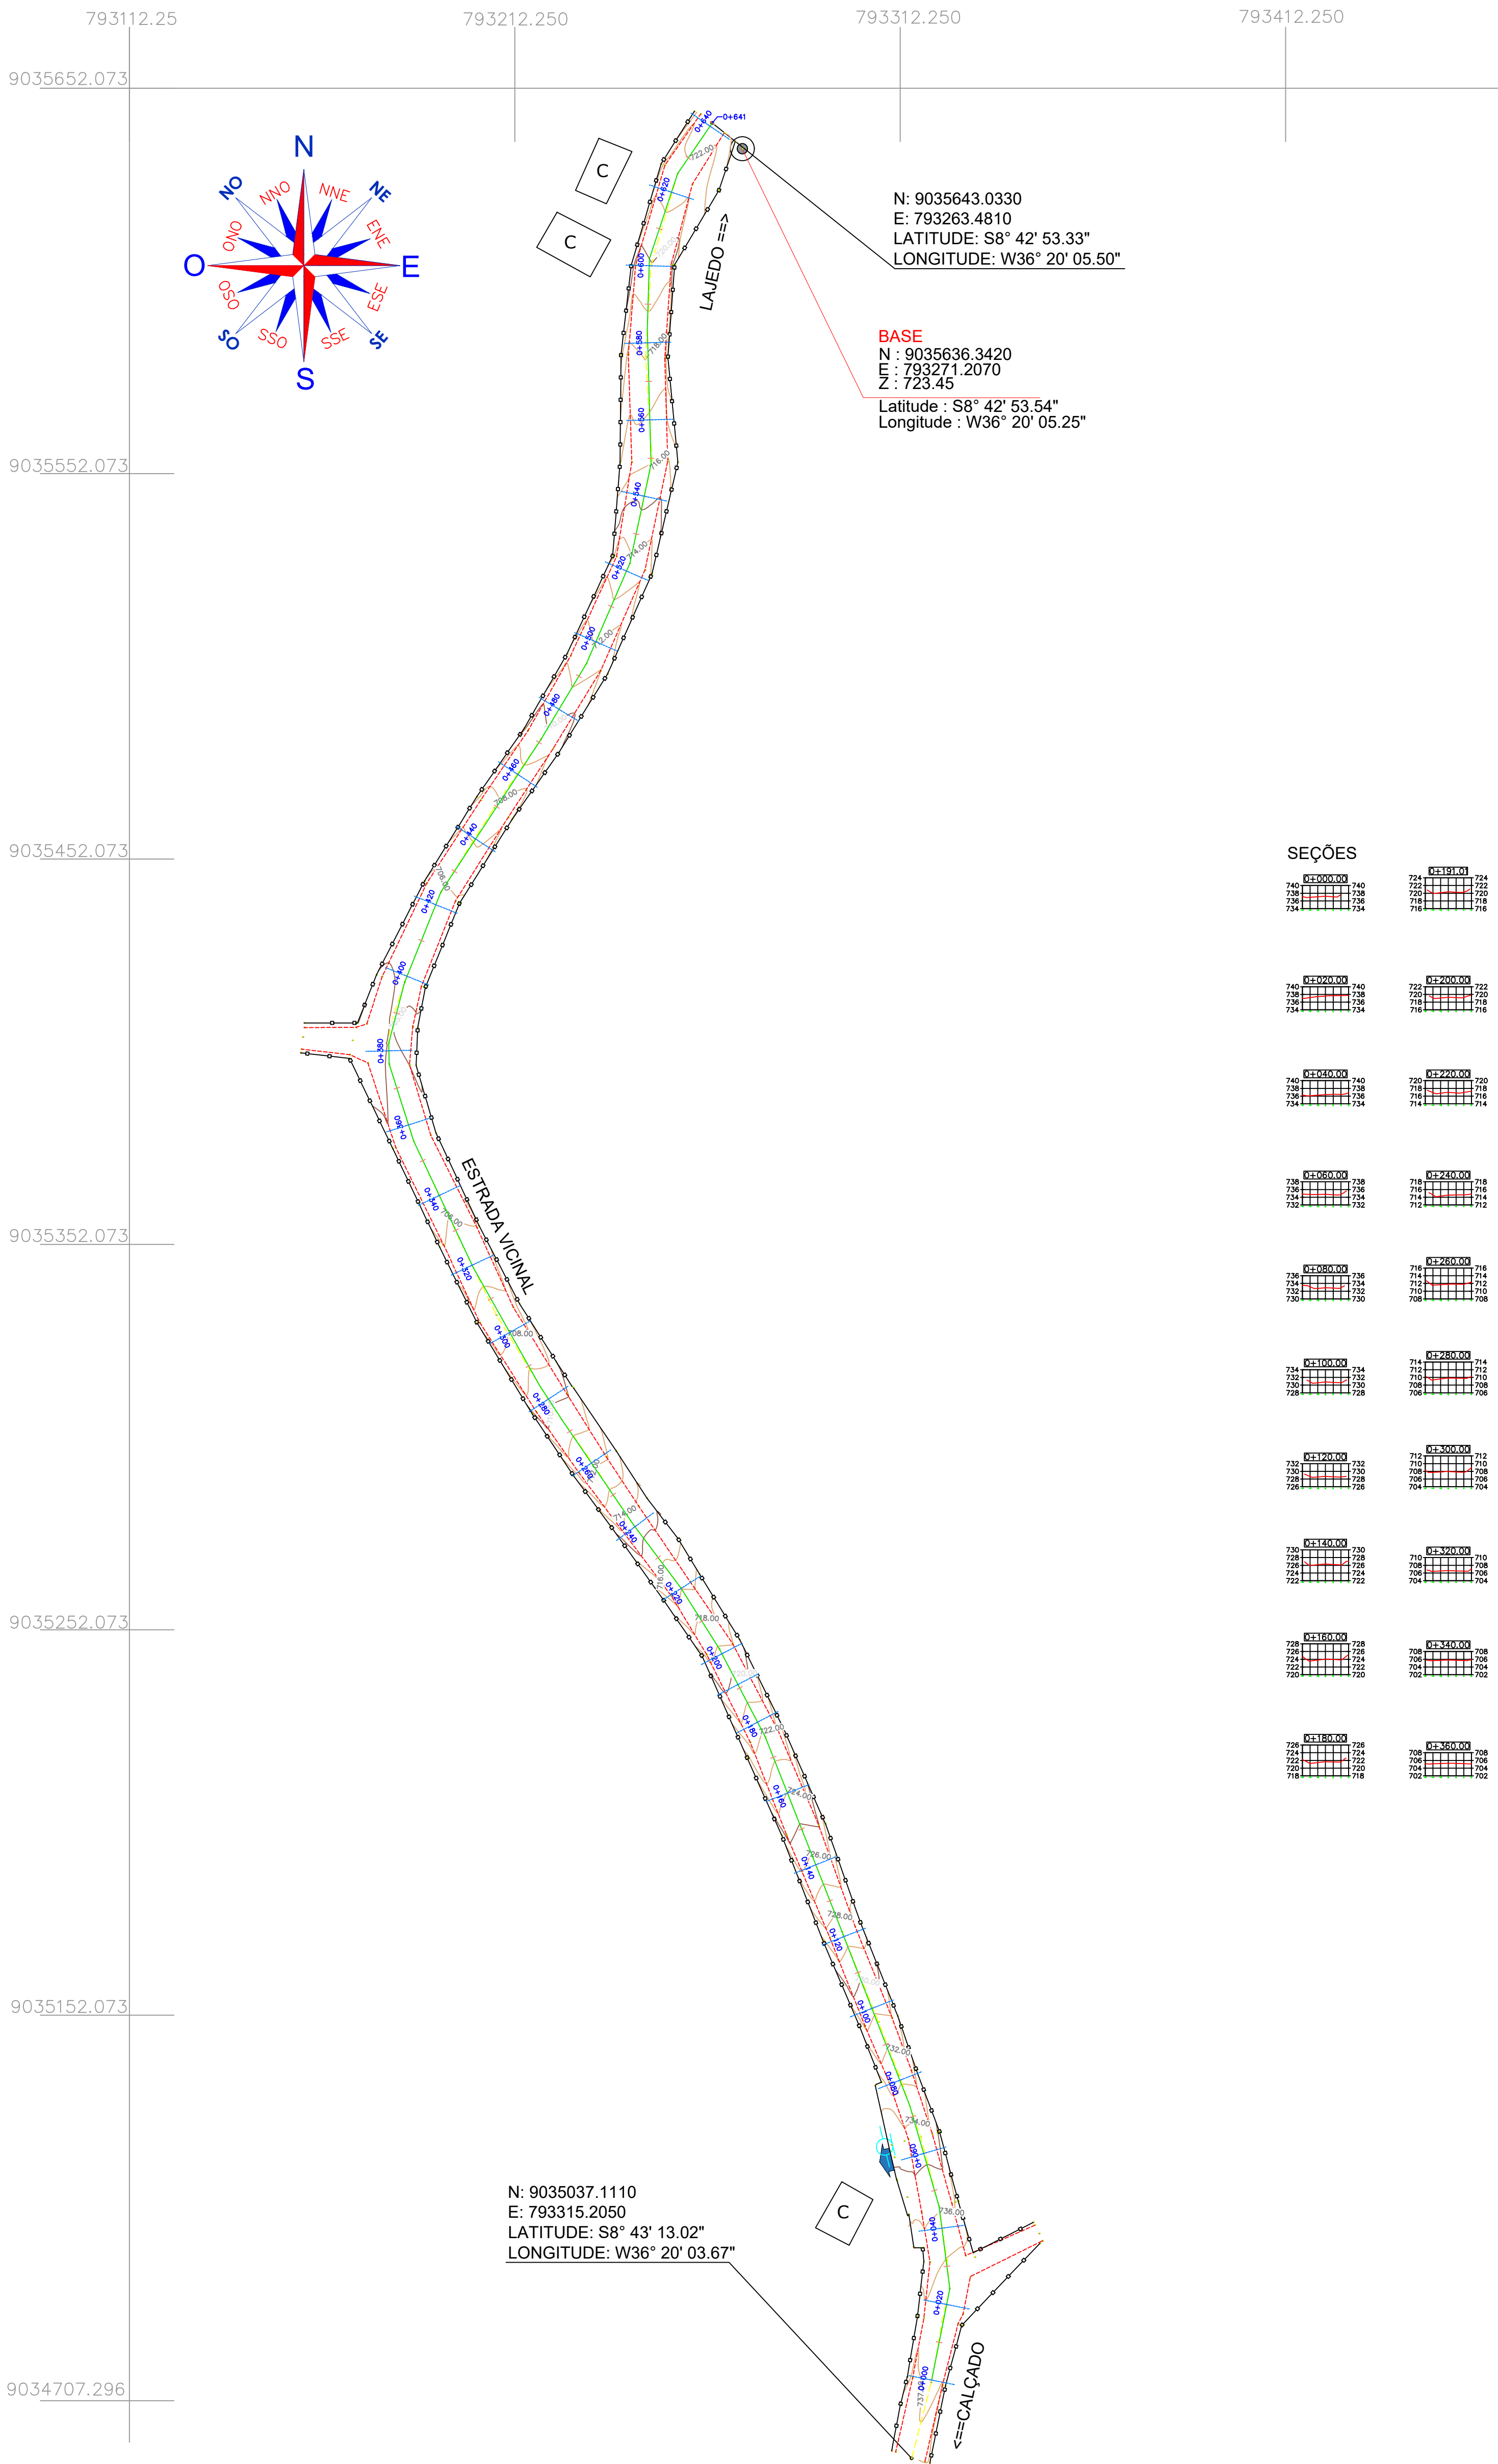

SEÇÕES


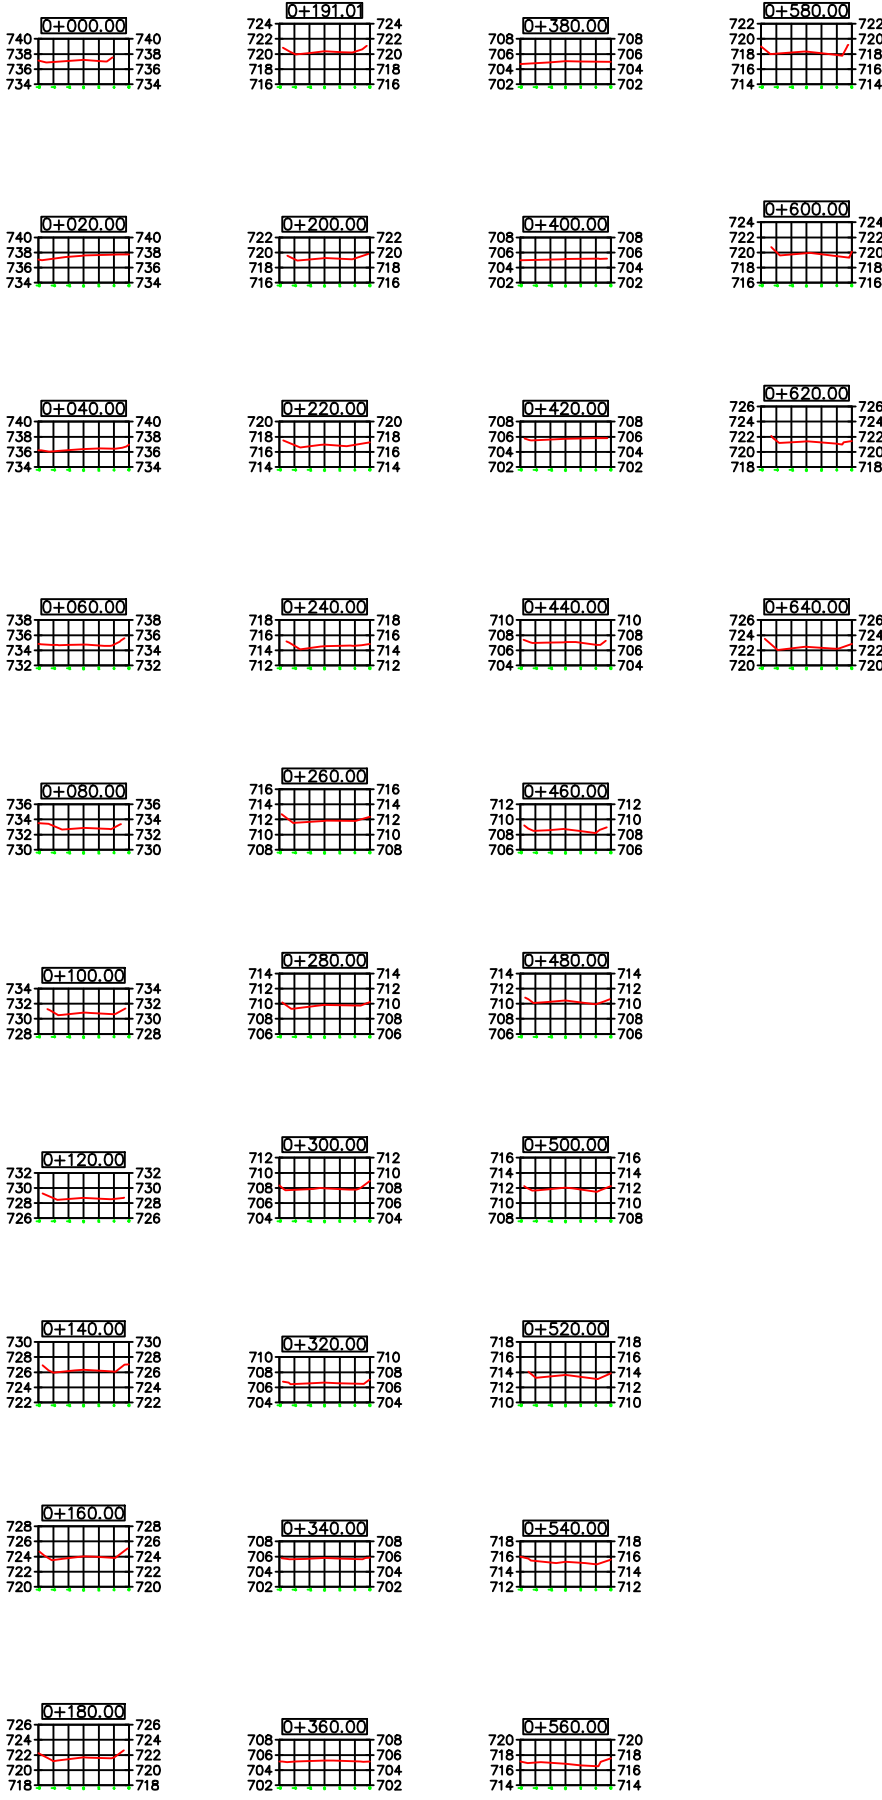


IMAGEM DE LOCALIZAÇÃO



LEGENDAS

FACHADA DAS CASAS	CASA	C	CERCA LIMITE	ESTAQEAMENTO
ACESSO DE GARAGEM	POSTES (FACE RUA)	FACE RUA	-----	CURVAS DE NÍVEL
	MARCO/PONTO DE REFERÊNCIA	⊙		

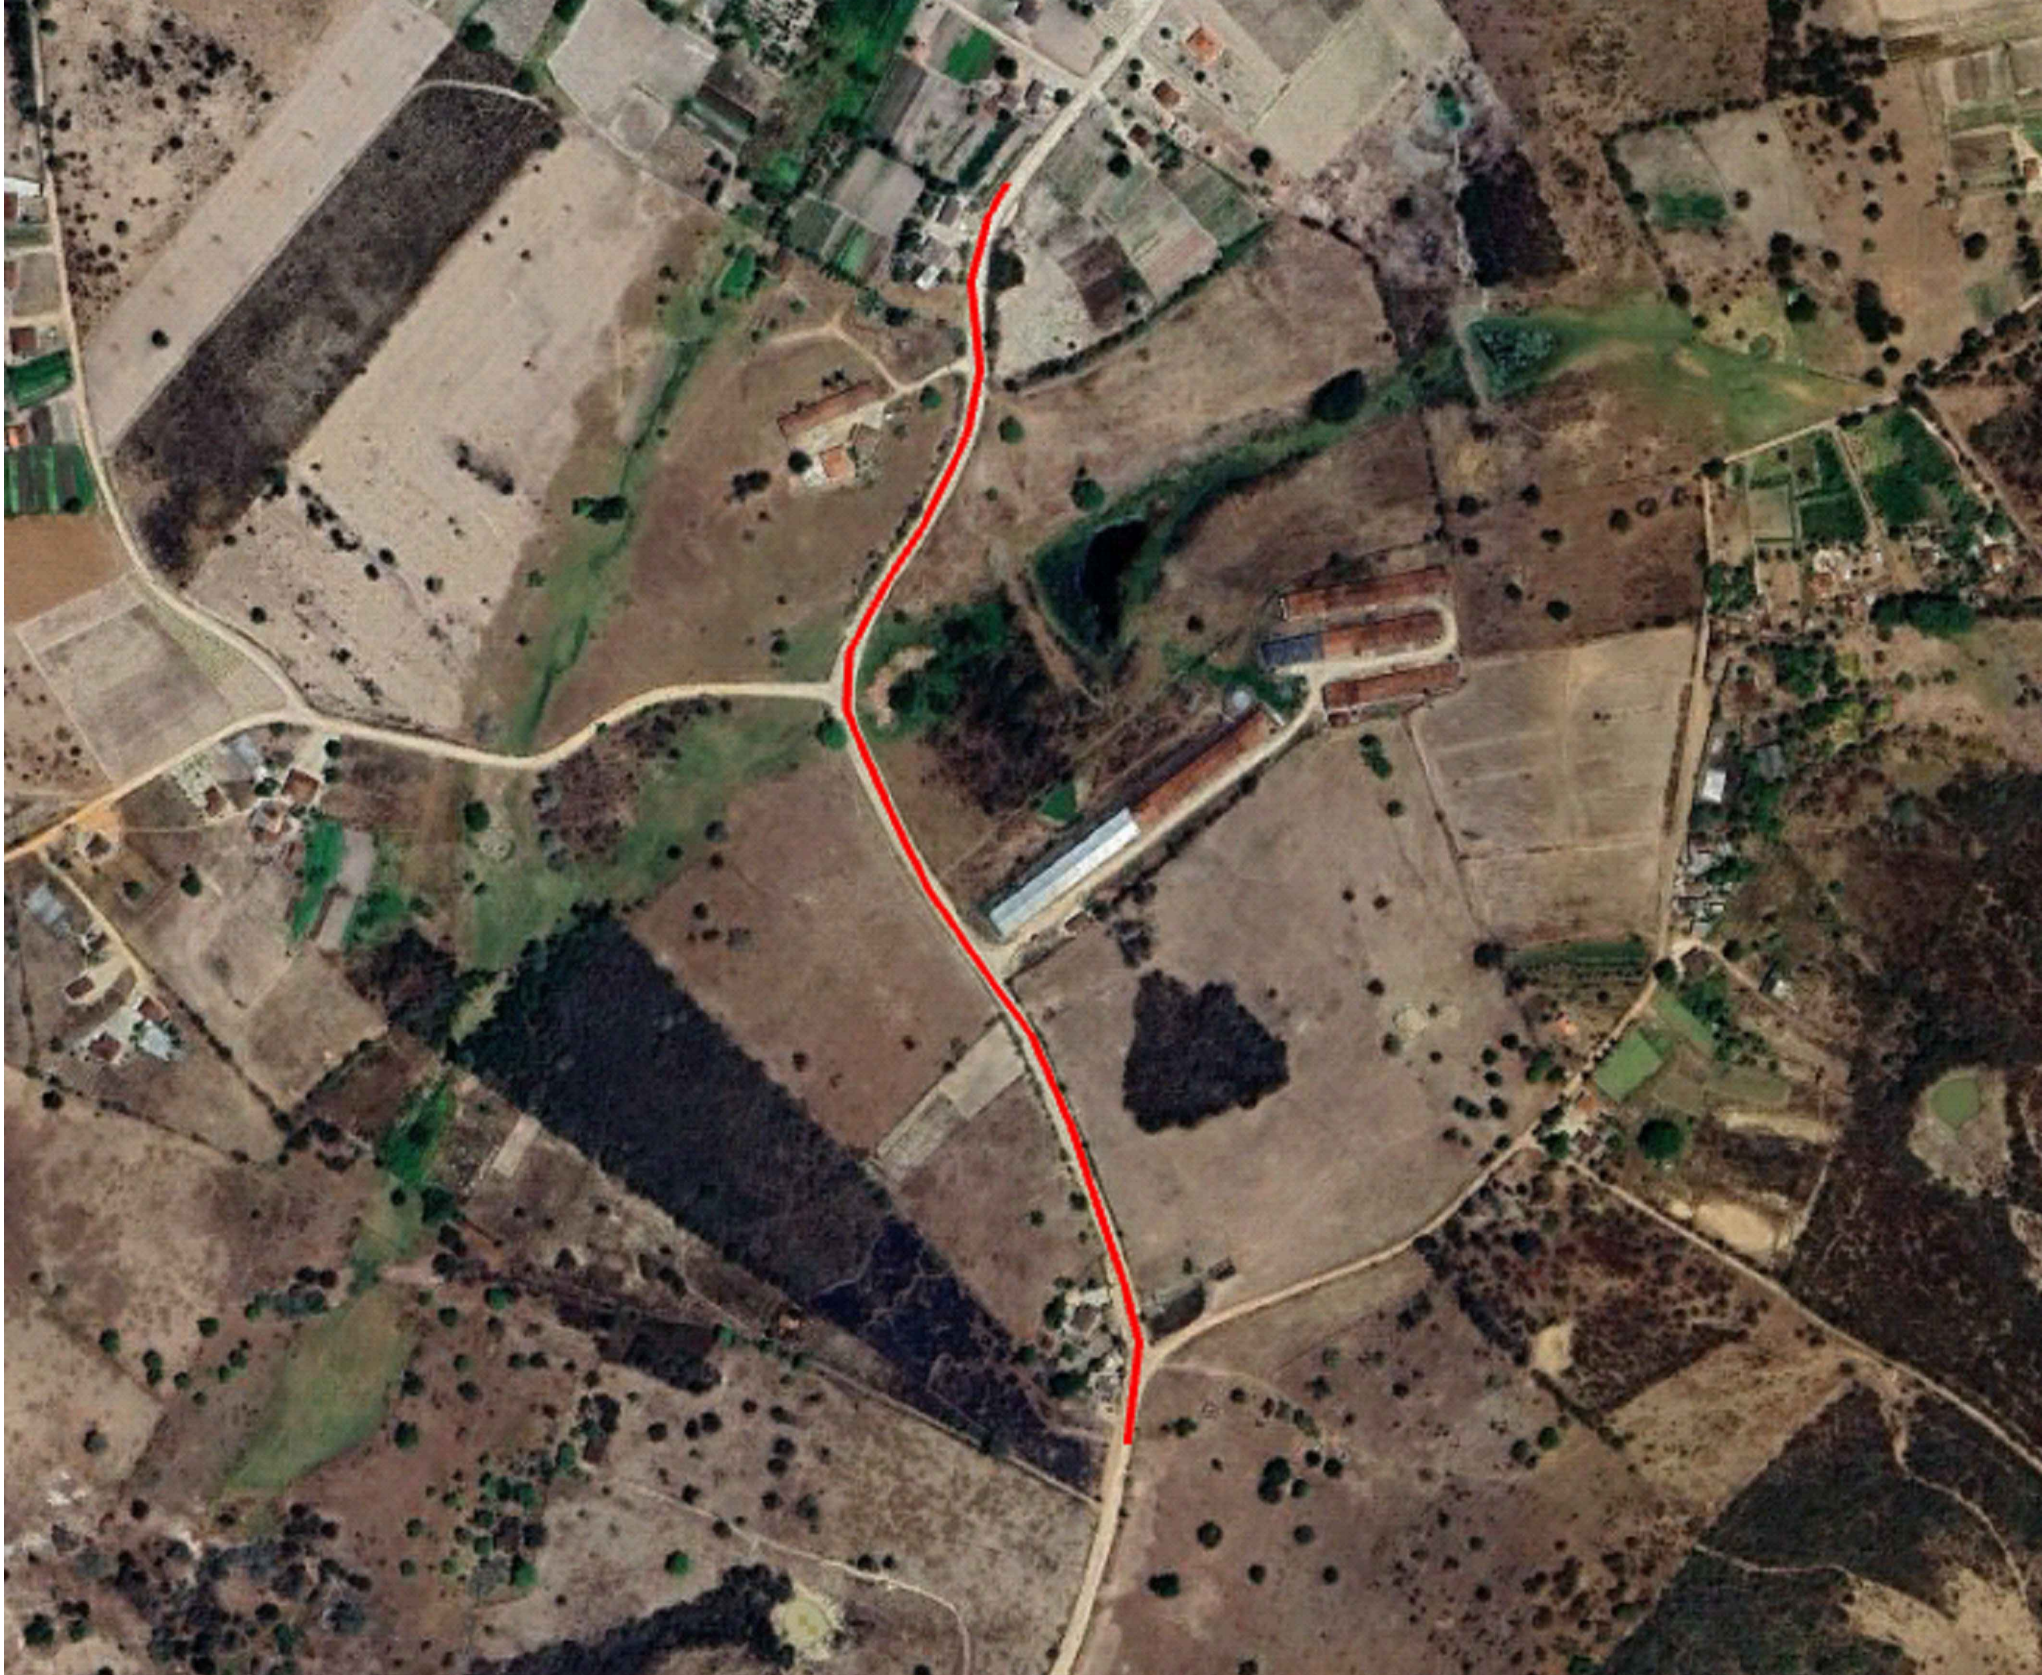

SOBRAL ENGENHARIA
RUA DOM JOÃO DA MATA, 108, SALA 15, CENTRO, LAJEDO-PE
(87) 9 8111-7285
@SOBRAL_ENGENHARIA
SOBRAL_ENGE@GMAIL.COM

PROJETO DE TOPOGRAFIA

PROPRIETÁRIO: PREFEITURA MUNICIPAL DE CALÇADO MUNICÍPIO: CALÇADO/PE
CNPJ: 11.034.741/0001-00

ASS. PROPRIETÁRIO

RESPONSÁVEL TÉCNICO:

PEDRO HENRIQUE SOBRAL
ENGENHEIRO CIVIL | CREA PE 181790891-0

ESCALA: 1/1250	DATA: FEV/2025	DESENHO: Pedro Sobral	ART: PE20251281779
-------------------	-------------------	--------------------------	-----------------------

CURVAS DE NÍVEL

SÍTIO VÁRZEA DOS OSSOS

Nº CONTRATO DE REPASSE:
952151/2023

OPERAÇÃO:
1091156-67